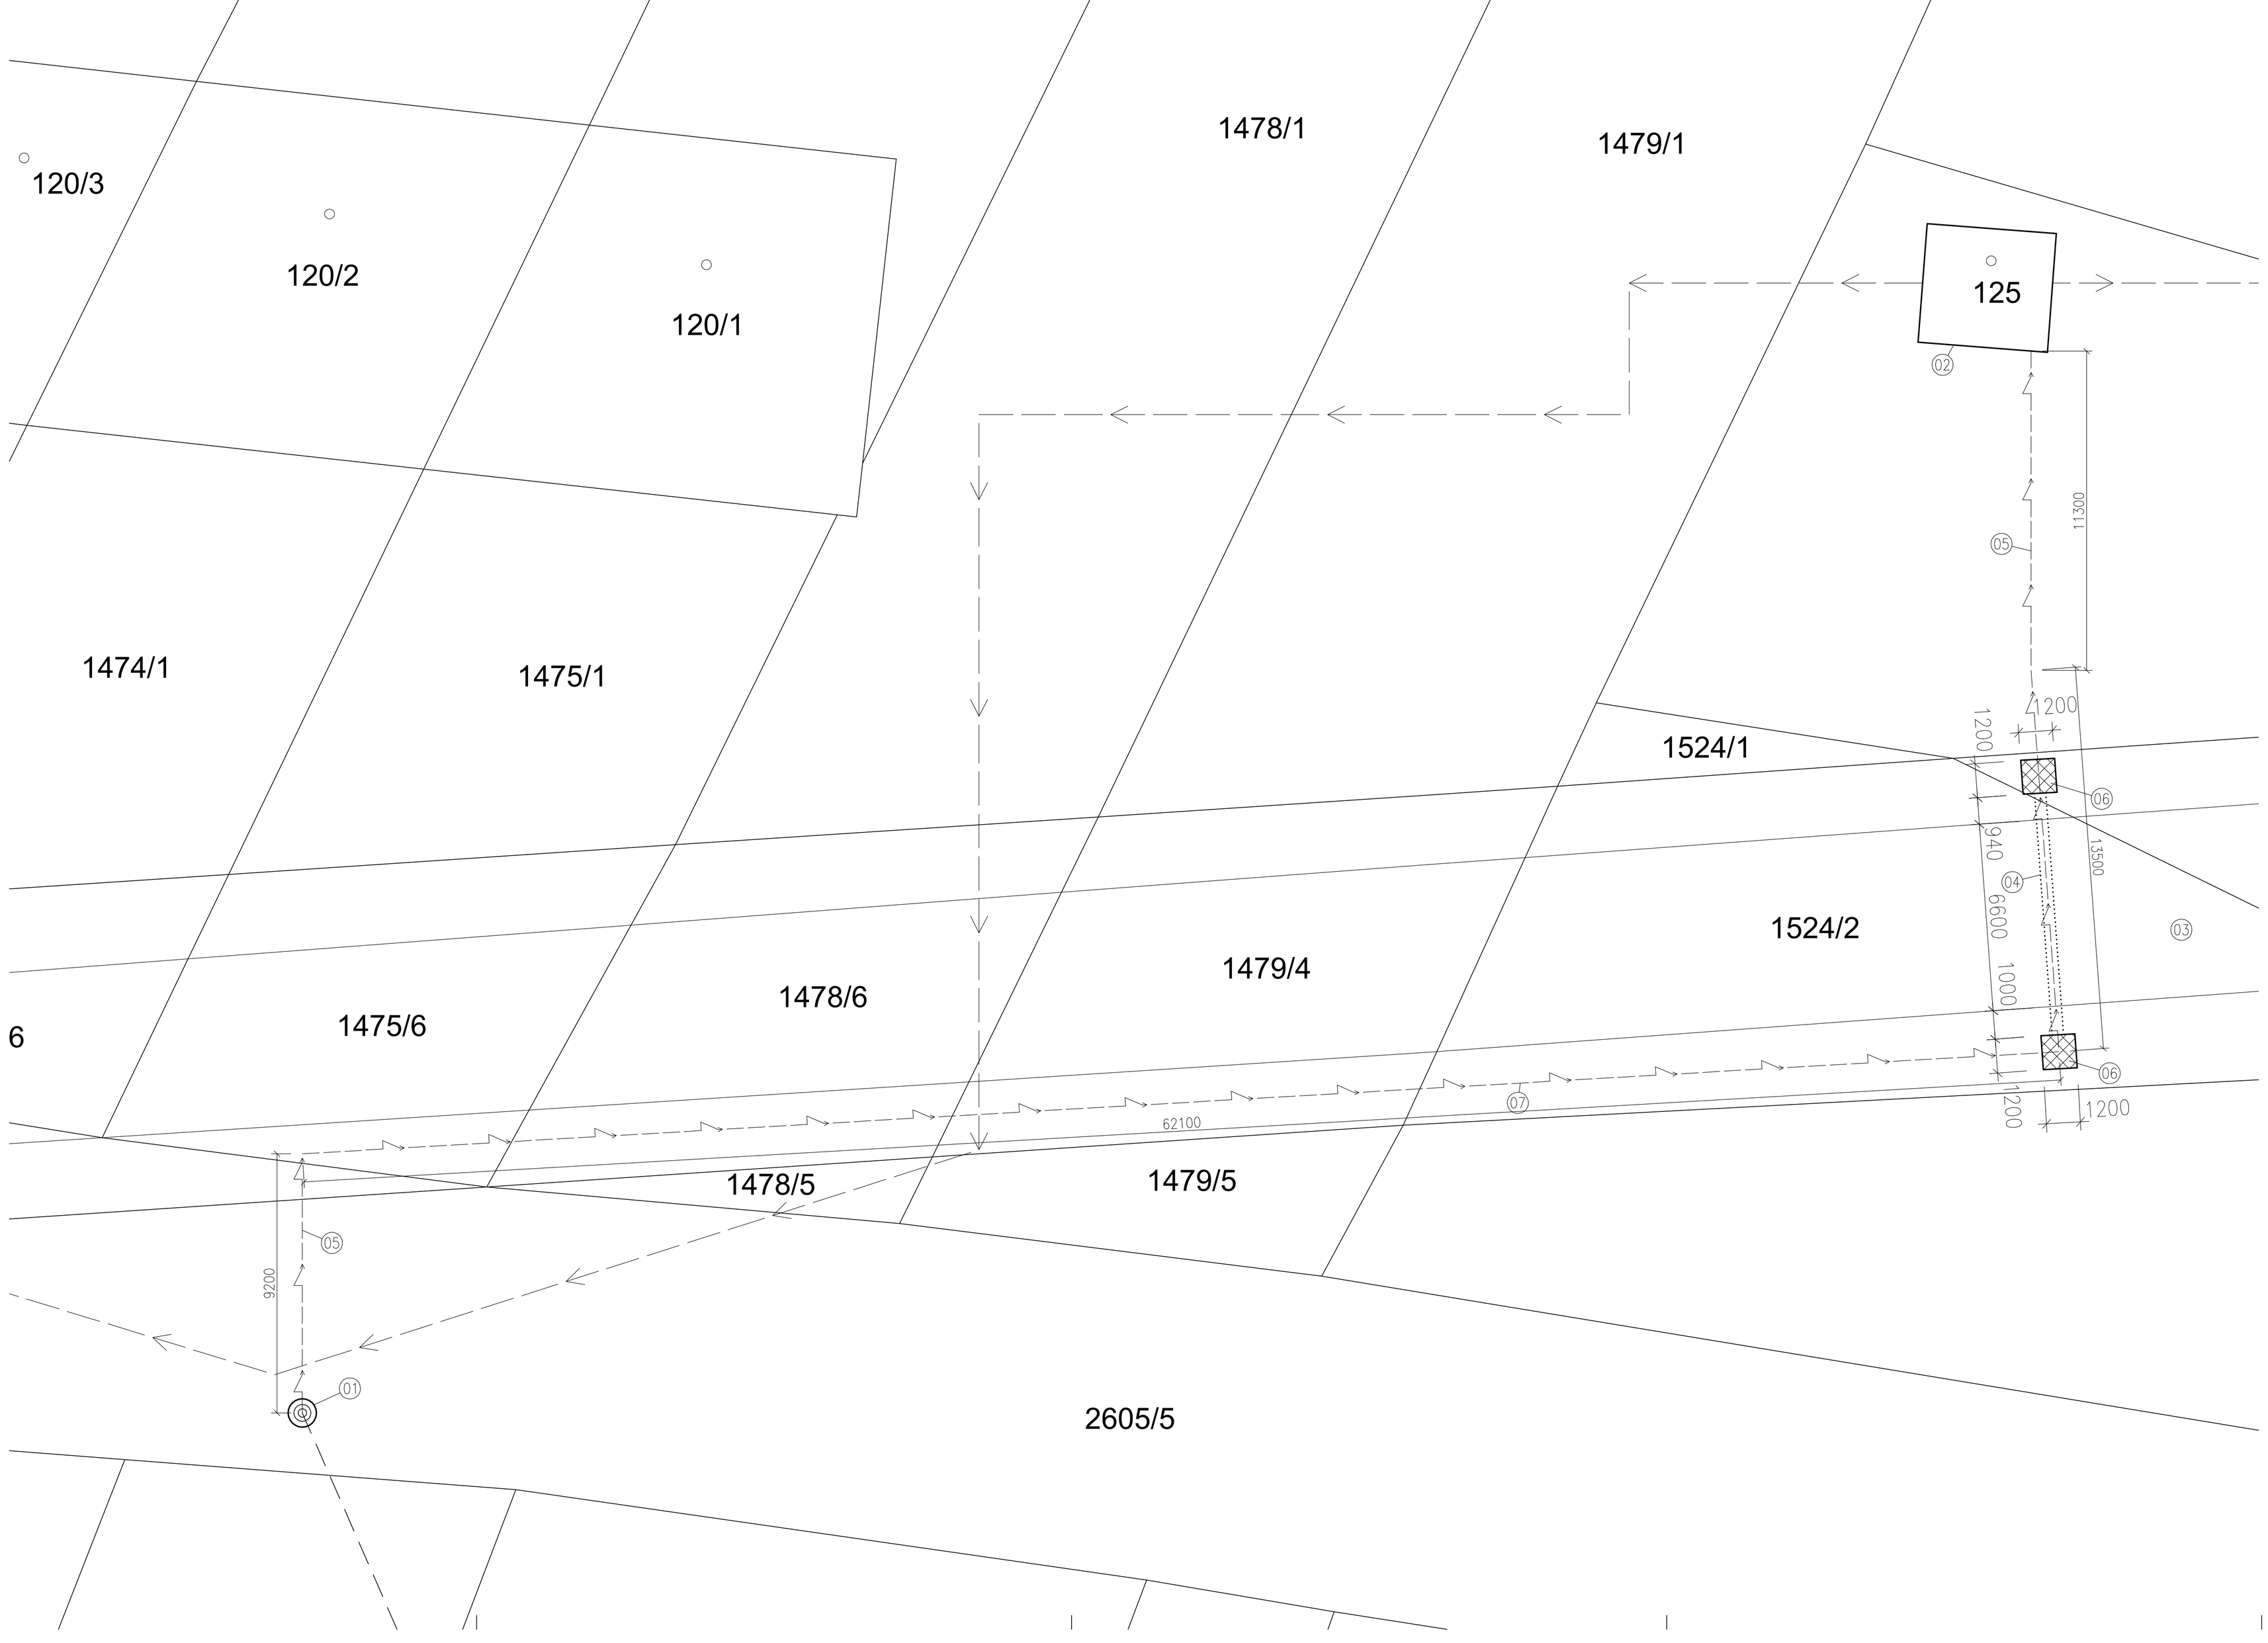

STÁVAJÍCÍ SÍTĚ

- KABEL NN
- VODOVOD
- KABEL NADZEMNÍHO VEDENÍ VN

NAVRHOVANÉ PŘÍPOJKY

- KABEL NN CYKY 5x6 – 90,6m V ZEMI

LEGENDA

01 – NAPOJENO NA SLOUPU E.ON – OSAZENO MĚŘENÍ SPOLEČNOSTI E.ON, KABEL VEDEN V CHRÁNIČCE PO SLOUPU AŽ KE SKŘÍNI (RE+RIS)
02 – STÁVAJÍCÍ VODÁRNA, NAPOJENO NA STÁVAJÍCÍ ROZVODY
03 – STÁVAJÍCÍ KOMUNIKACE
04 – ÚSEK ŘEŠENÝ PODVRTEM V CHRÁNIČCE DN 110
05 – VOLNĚ LOŽENÝ KABEL S KRYTÍM
06 – MONTÁŽNÍ JÁMA PRO PROVEDENÍ PROTLAKU, ROZMĚR 1200x1200mm, HLOUBKA 1500mm
05 – VOLNĚ LOŽENÝ KABEL S KRYTÍM VEDEN SOUBĚŽNĚ SE SILNIČNÍM PŘÍKOPEM V JEHO DNĚ, POVRCH PO ZÁSYPU NUTNO ZAJÍLOVAT

PROSTOR PRO JÁMU (VÝKOP) PRO PŘEKOP

STÁVAJÍCÍ OBJEKT VODÁRNY

POZNÁMKY

* PRO VYTÝČENÍ STAVBY JE NUTNÉ PROVÉST OSAZENÍ NA GEODETICKÉ BODY
* PŘED ZAHÁJENÍM PROTLAČOVÁNÍ MUSÍ DOJÍT K PŘESNÉMU ZAMĚŘENÍ POZEMNÍCH SÍTÍ, ABY NEDOŠLO K POŠKOZENÍ BĚHEM PROTLAČOVÁNÍ
* VEDENÍ NAVRHOVANÉ PŘÍPOJKY BUDE V MAJETKU OBCE DUNAJOVICE V REŽIMU SOUKROMÉ ČÁSTI PŘÍPOJKY OD MĚŘENÍ K NAPOJOVANÉMU OBJEKTU
* NA PŘÍPOJKU BUDE NAPOJENA TECHNOLOGIE VODÁRNY A OSVĚTLENÍ VODÁRNY
* NAPOJENÍ PŘÍPOJKY ELEKTŘINY BUDE PROVEDENO NA STÁVAJÍCÍM SLOUPU SPOLEČNOSTI E.ON, DÁLE BUDE PŘÍPOJKA VEDENA DO OBJEKTU VODÁRNY, KDE BUDE NAPOJEN STÁVAJÍCÍ PODRUŽNÝ ROZVAČEČ TECHNOLOGIE
* PO CELÉ DÉLCE VODIČE (MIMO PROTLAK) BUDE VLOŽENA SIGNALIZAČNÍ FÓLIE
* CELÝ ÚSEK VÝKOPŮ BUDE ZAPISKOVÁN PŘED POKLÁDKOU KABELU A NÁSLEDNĚ PO JEJÍ POKLÁDCE DLE ŘEZU
* VRCHNÍ VRSTVA ZÁSYPU BUDE PROVEDENA PROŠITOU ZEMINOU, ABY NEDOCHÁZELO K VÝRAZNÝM POKLESŮM TERÉNU PO PŘEDÁNÍ STAVBY
* KRYCÍ VRSTVA VÝKOPU (SVRŠEK) BUDE PROVEDEN DO PŮVODNÍHO STAVU (ZELEŇ, ORNICE,...)
* PŘED PROVÁDĚNÍM ZEMNÍCH PRACÍ NUTNO VYZVAT SPRÁVCE JEDNOTLIVÝCH SÍTÍ K JEJICH VYTÝČENÍ
* ZA BEZPEČNOST A OCHRANU ZDRAVÍ PŘI PRÁCI ODPOVÍDÁ DODAVATEL STAVBY

Vypracoval Ing. Lukáš Kvídera	**Zodp. projektant** Ing. R. Vyhlídka	**Tech. kontrola** Ing. Lukáš Kvídera
Navrhl Ing. Lukáš Kvídera		

Investor
Obec Dunajovice, Dunajovice 4, 379 01 Třeboň

Akce
Přípojka elektřiny k vodárně
na p.č. 125
v k.ú. Dunajovice

Obsah výkresu
Koordinační situace stavby

PROJEKČNÍ KANCELÁŘ
Dipl. Ing. Lukáš Kvídera
Lužnice I 82, 379 01 Třeboň
tel: +420 777 731 766, IČ: 735 39 830
E-MAIL: KVIDERA@SEZNAM.CZ

datum říjen 2011
č. zakázky 40/2011
č. kopie
Měřítko 1:100
č. výkresu C3