Veřejné osvětlení + rozhlas

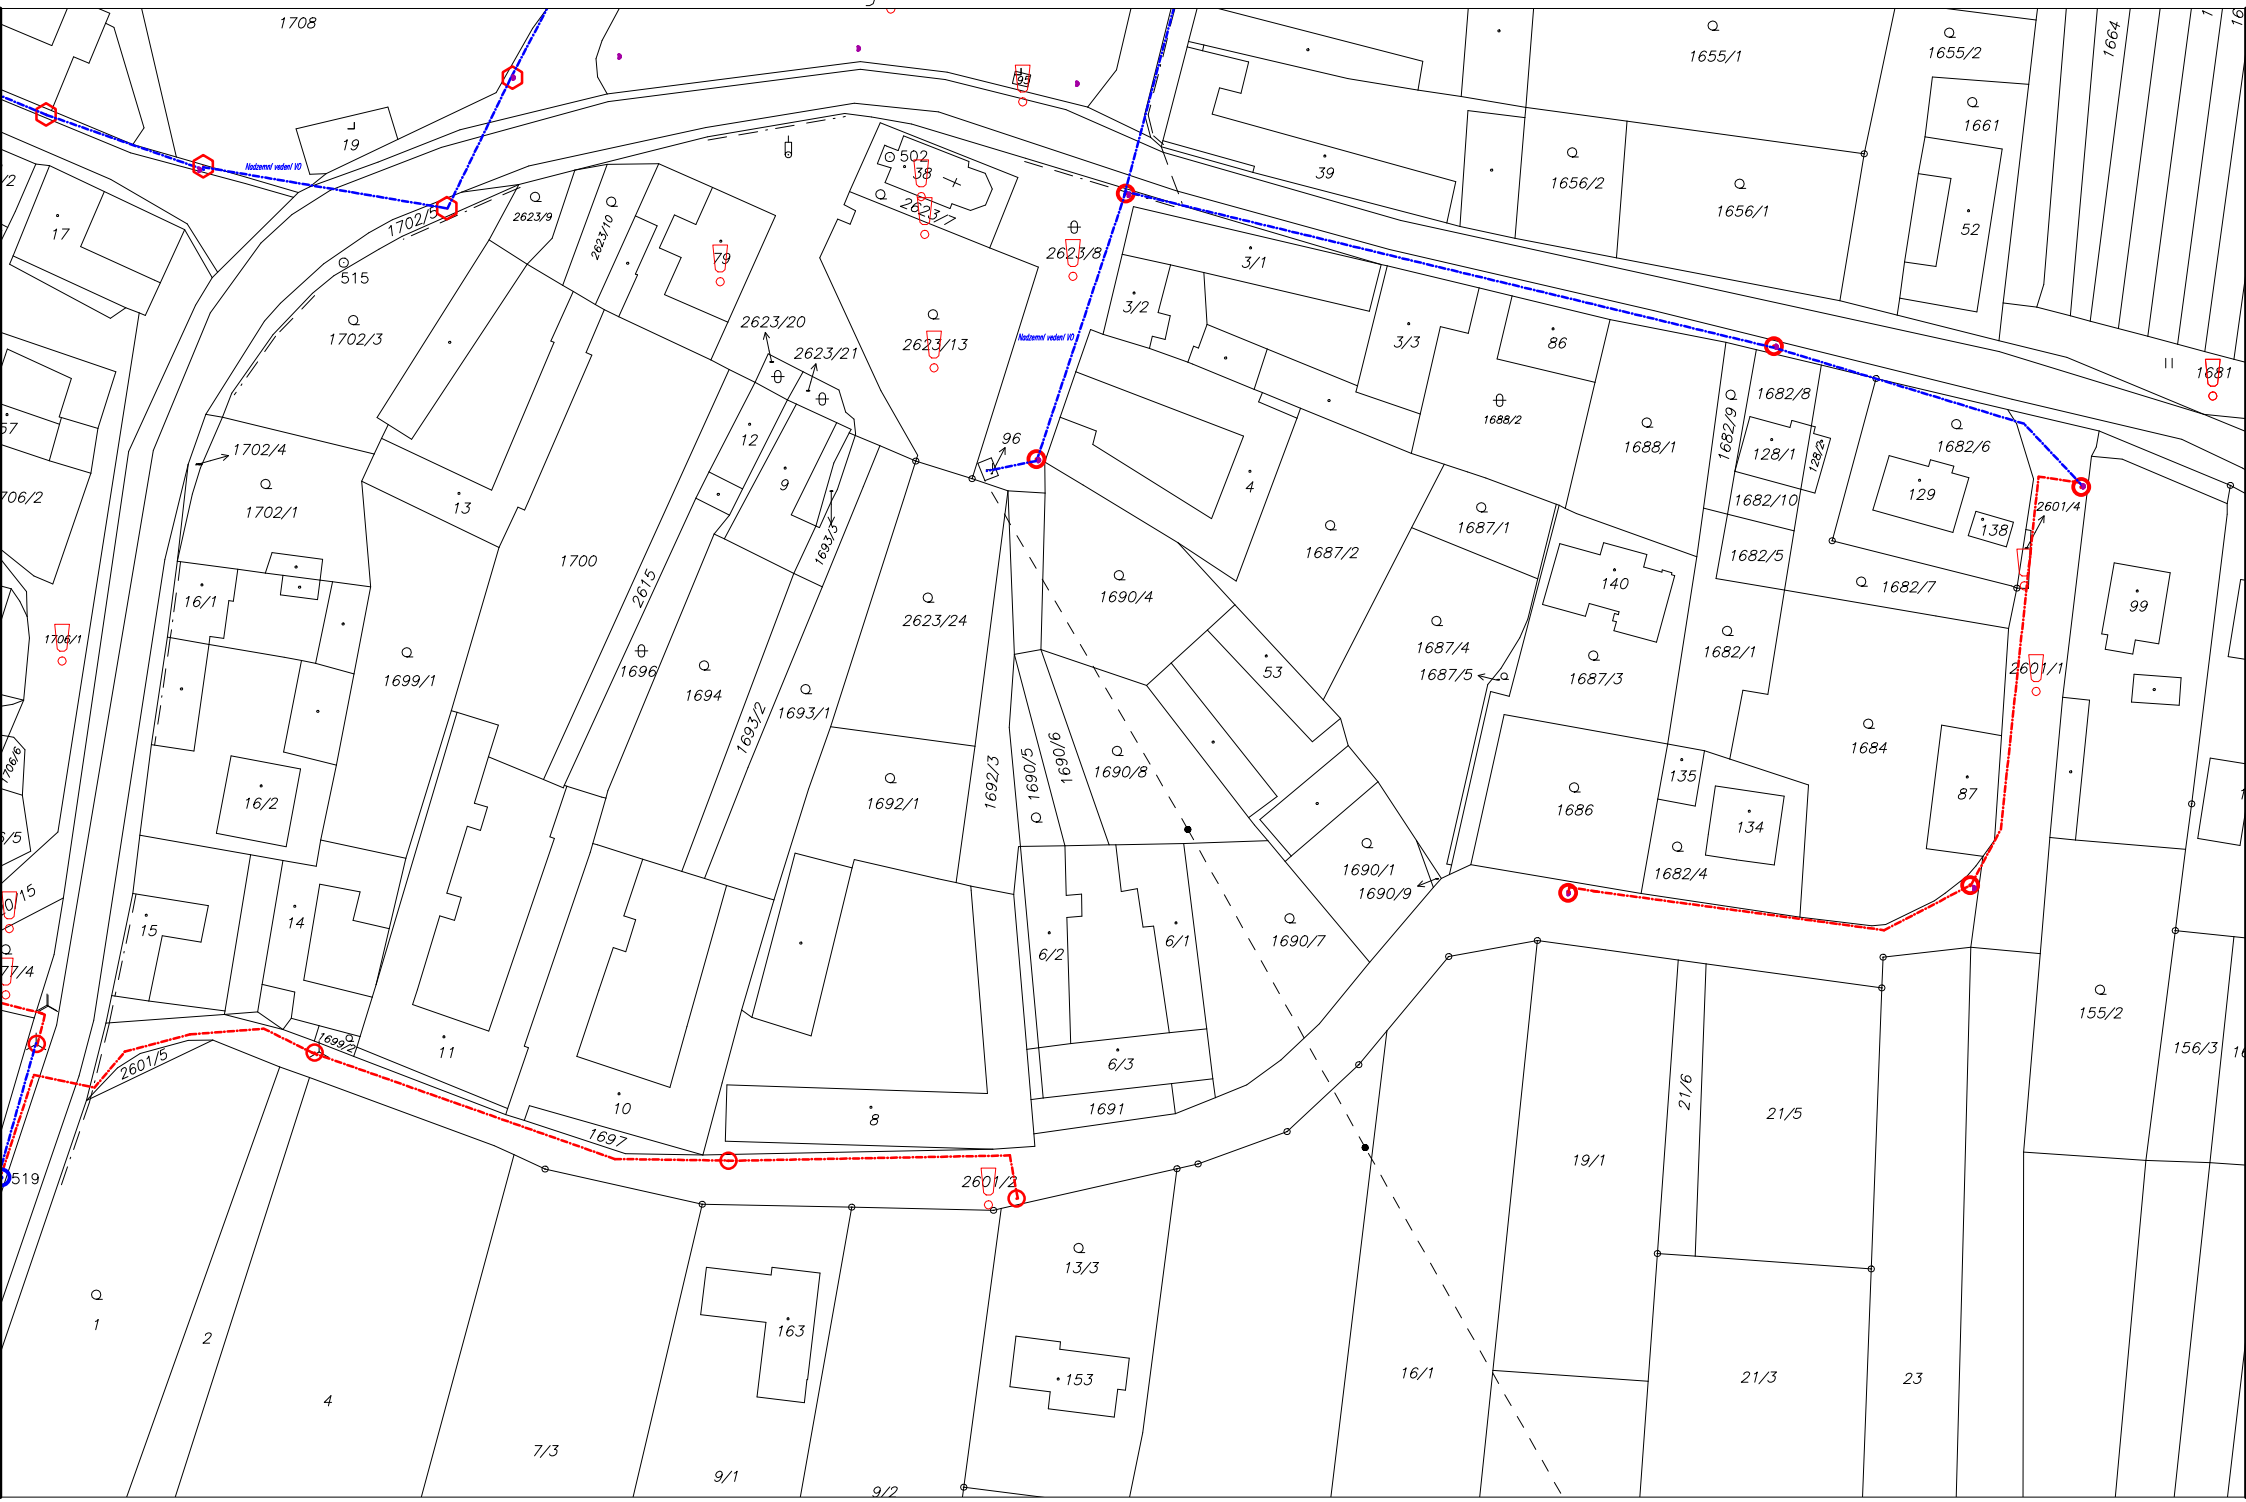

1:1200