
výkres širších vztahů
změna č. 2 územního plánu Dunajovice

N

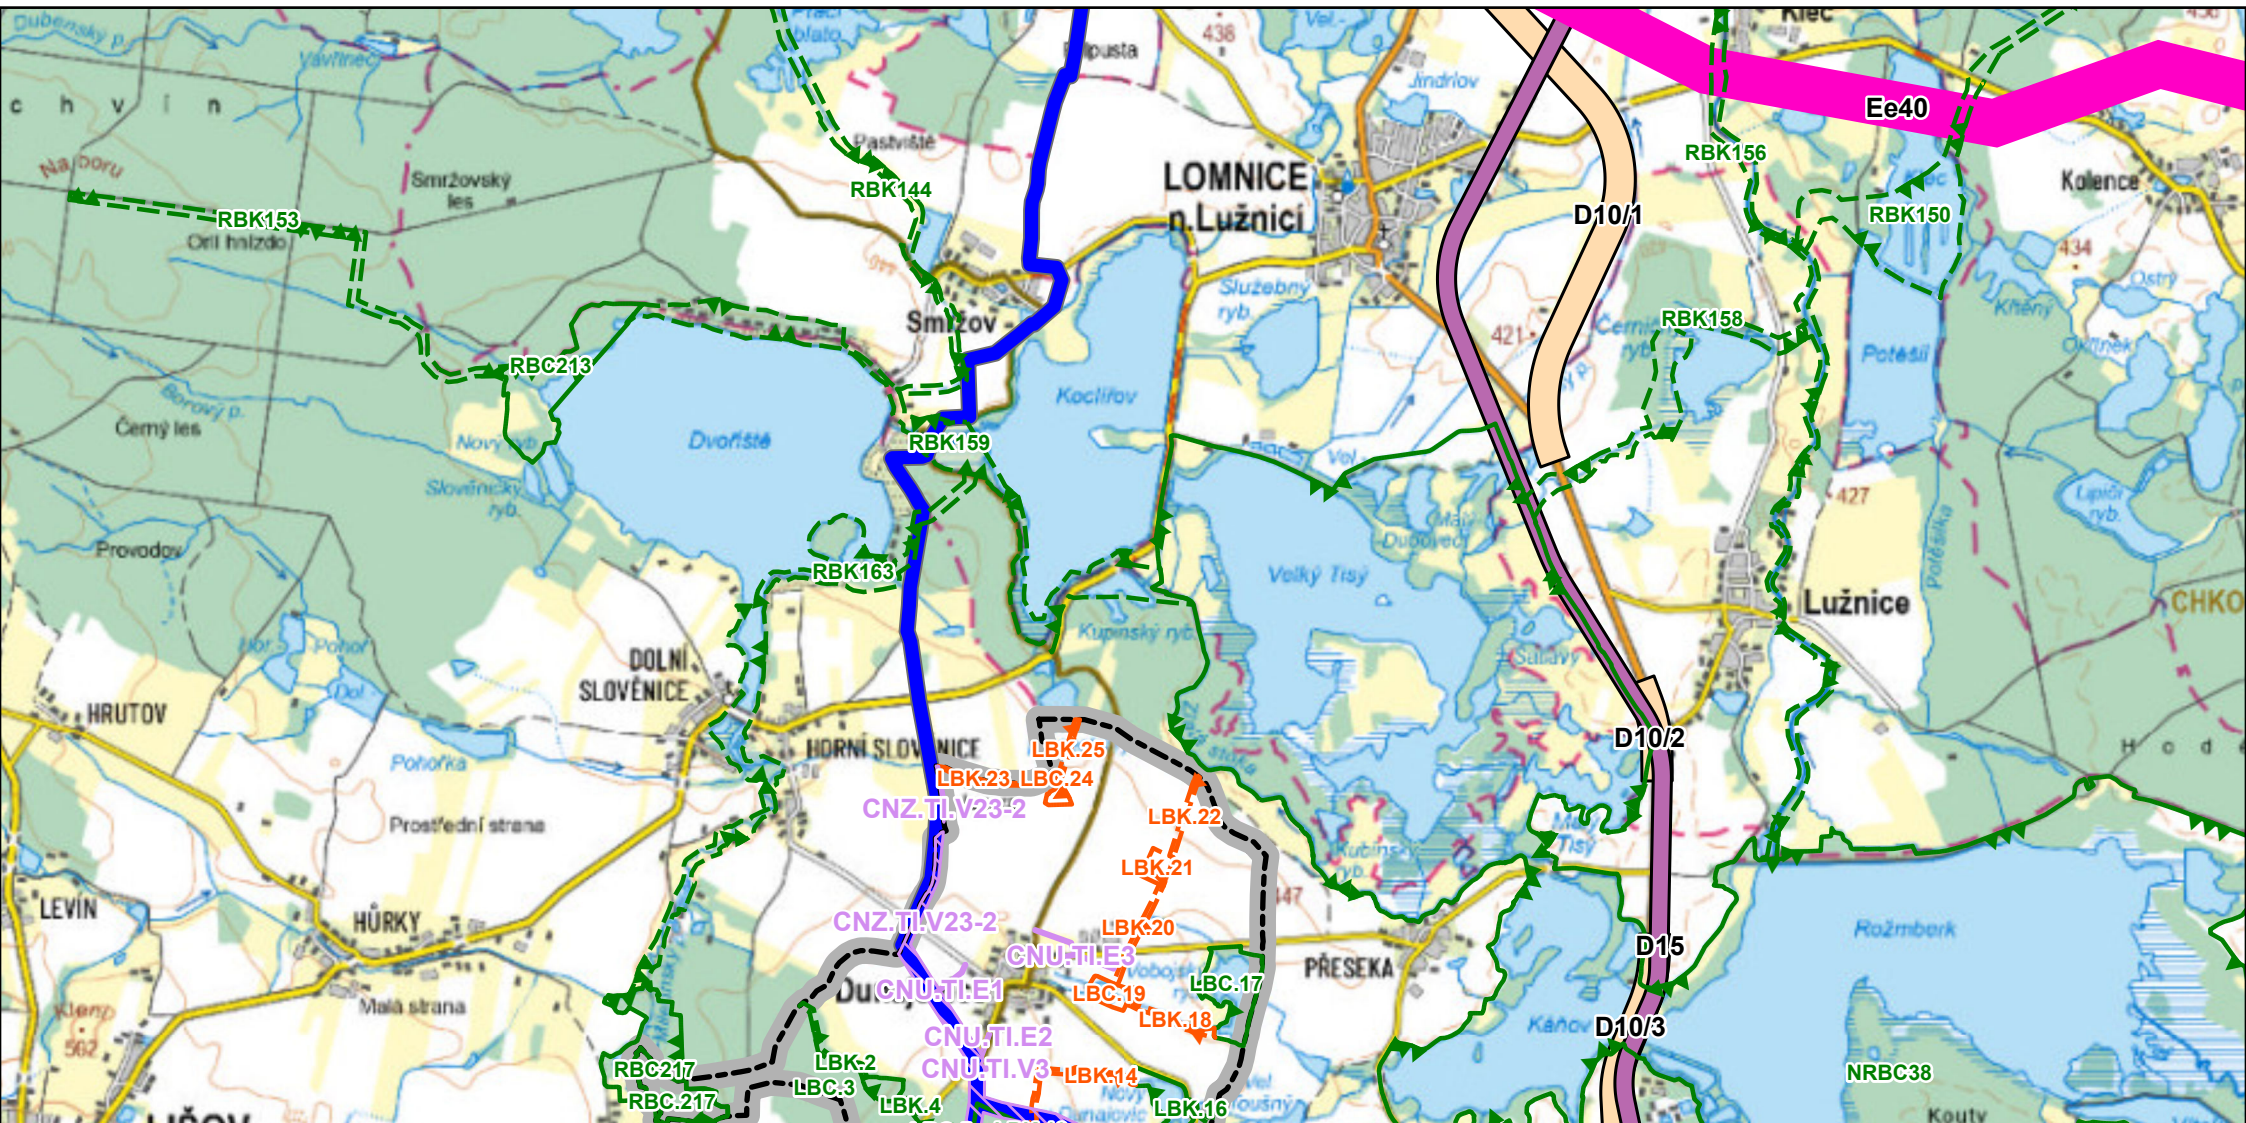

územní systém ekologické stability:

- NRBC — nadregionální biocentrum
- RBC — regionální biocentrum
- RBK — regionální biokoridor
- LBC — lokální biocentrum
- LBC — lokální biocentrum
- LBK — lokální biokoridor
- LBK — lokální biokoridor

koridory dopravní a technické infrastruktury:

- koridor dopravní infrastruktury (silnice) ze ZÚR
- koridor dopravní infrastruktury (železnice) ze ZÚR
- koridor technické infrastruktury ze ZÚR
- správní území obce
- řešené území

MINISTERSTVO PRO MÍSTNÍ ROZVOJ ČR

Změna územního plánu Dunajovice byla spolufinancována z prostředků státního rozpočtu ČR z programu Ministerstva pro místní rozvoj ČR

0 500 1 000 2 000 3 000 4 000 5 000 m

M 1 : 50 000

VÝKRES ŠIRŠÍCH VZTAHŮ
změna č. 2 územního plánu Dunajovice

ZÁZNAM O ÚČINNOSTI	
Vydávající správní orgán: **Zastupitelstvo obce Dunajovice**	Datum nabytí účinnosti: **XX.XX.XXXX**
Oprávněná úřední osoba pořizovatele: Jméno a příjmení: **Ing. Veronika Brchaňová** Funkce: **vedoucí oddělení územního plánování, Městský úřad Třeboň** Podpis:	otisk úředního razítka pořizovatele
Ing. Vlastimil Smítka Vlastiboř 21, 392 01 Soběslav	razítko projektant: Vlastimil Smítka — Digitálně podepsal Vlastimil Smítka, Datum: 2026.10.19 15:08:31 +02'00'
datum vyhotovení: **září 2026**	
Vypracoval: **Ing. Vlastimil Smítka**	
Odpovědný projektant: **Ing. Vlastimil Smítka**	
číslo paré:	
návrh změny č. 2 ÚP Dunajovice pro sloučené společné a veřejné projednání	