


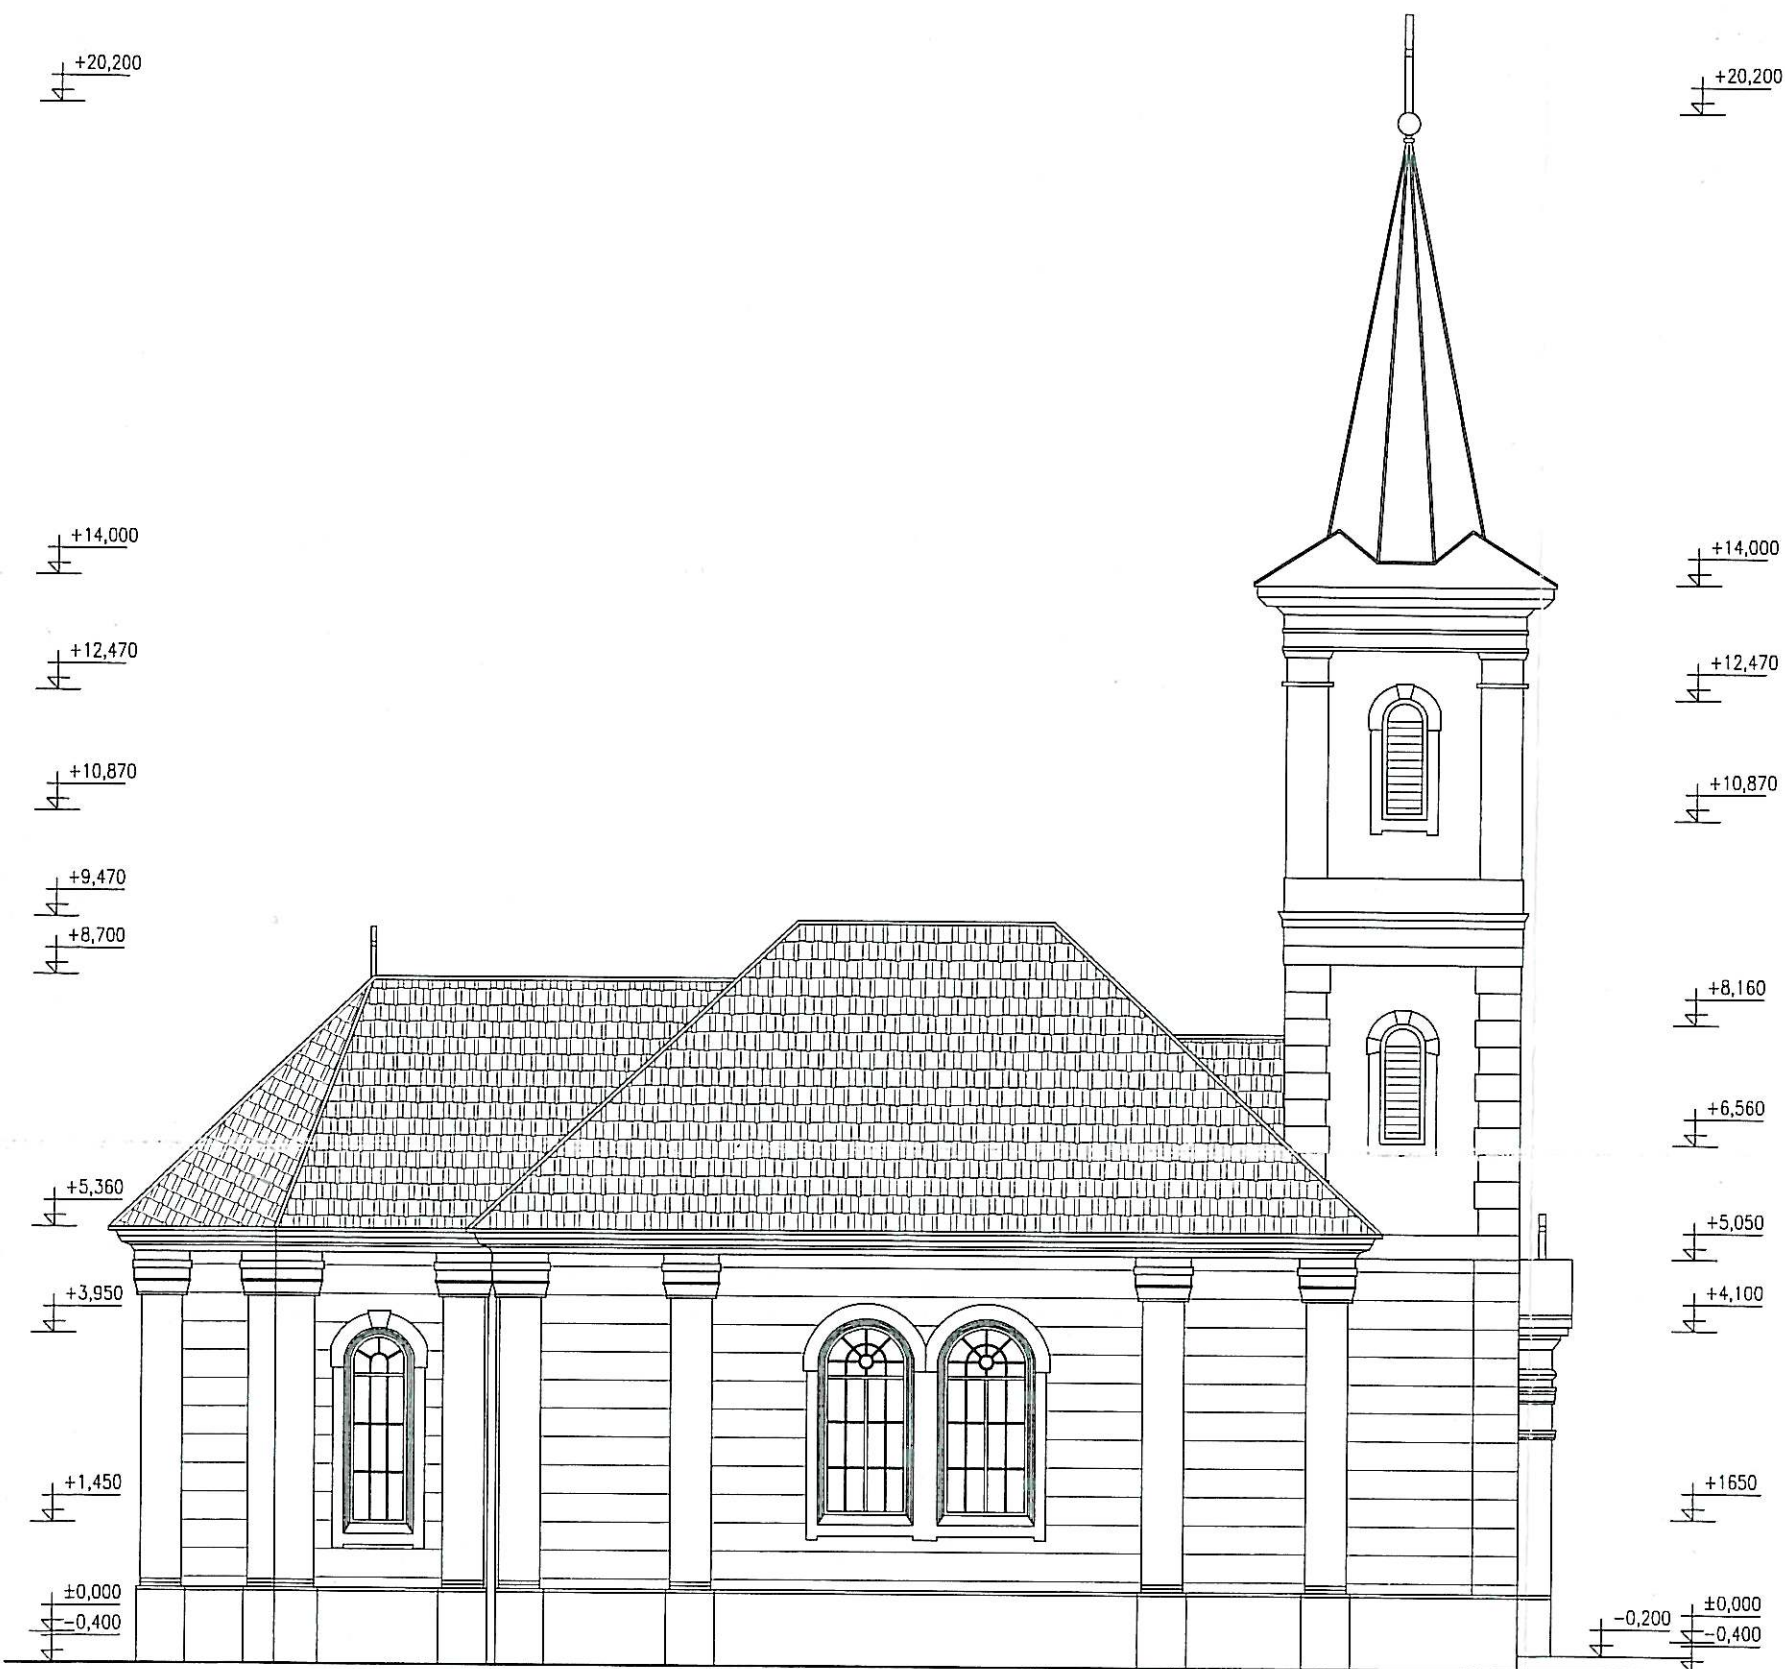

POZNÁMKY

- * V ÚNORU 2011 BYLO PROVEDENO POLOHOPISNÉ A VÝŠKOPISNÉ ZAMĚŘENÍ STAVBY PROJEKTANTEM STAVBY, VČETNĚ STANOVENÍ TECHNICKÉHO STAVU JEDNOTLIVÝCH KONSTRUKCÍ OBJEKTU
- * PLANOVANÉ STAVEBNÍ ÚPRAVY BUDOU TOHOTO TYPU – VÝMĚNA STÁVAJÍCÍ DEGRADOVANÉ KRYTINY, VÝMĚNA POŠKOZENÝCH ČÁSTÍ KROVU, VÝMĚNA STÁVAJÍCÍCH KLEMPÍŘSKÝCH PRVKŮ, VÝMĚNA HROMOSVODU, ÚPRAVA STROPU – ZESÍLENÍ NOSNÝCH STROPNÍCH TRÁMŮ, VÝMĚNA ZÁKLOPU STROPNÍ KONSTRUKCE
- * STAVEBNÍ ÚPRAVY JSOU NAVRŽENY TAK, ABY SE PO DOKONČENÍ STAVEBNÍCH PRACÍ NEZMĚNIL RÁZ CELÉHO OBJEKTU
- * KONSTRUKČNÍ VAZBY BUDOU UPŘESNĚNY VÝROBNÍ DOKUMENTACÍ A A.D.
- * VEŠKERÉ ROZMĚRY NUTNO NA STAVBĚ OVĚŘIT PŘEMĚŘENÍM
- * ZA BOZP ODPOVÍDÁ DODAVATEL STAVBY

TECHNICKÝ POPIS MATERIÁLŮ

- * FASÁDA, ŘÍMSYM SOKL
 - VÁPENNÁ ŠTUKOVÁ OMÍTKA S PROFILACÍ – BEZ STAVEBNÍCH ÚPRAV
- * KONSTRUKCE STŘECHY, STŘEŠNÍ KRYTINA
 - STŘECHA VALBOVÁ
 - STÁVAJÍCÍ KRYTINA BETONOVÁ SKLÁDANÁ BUDE DEMONTOVÁNA
 - NOVÁ KRYTINA – KERAMICKÁ PÁLENÁ – TYP BOBROVKA
 - BAREVNÝ ODSŤÍN CIHLOVĚ ČERVENÝ
 - KRYTINA VĚŽE: Cu PLECH – BEZ STAVEBNÍCH ÚPRAV
- * VÝPLNĚ OTVORŮ – STÁVAJÍCÍ, BEZ STAVEBNÍCH ÚPRAV
 - OKNA: DŘEVĚNÁ JEDNODUŠE ZASKLENÁ
 - DVEŘE: DŘEVĚNÉ DO DŘEVĚNÉ ZÁRUBNĚ
 - OKENICE: DŘEVĚNÉ
- * KLEMPÍŘSKÉ PRVKY:
 - STÁVAJÍCÍ KLEMPÍŘSKÉ PRVKY DEMONTOVÁY – SVODY, ŮŽLABÍ, OKAPY
 - NOVÉ KLEMPÍŘSKÉ PRVKY PROVEDENY Z Cu PLECHU



ZODPOVĚDNÝ PROJEKTANT	VYPRACOVAL	HLAVNÍ INŽ. PROJEKTU
Ing. Michal Skalík	Ing. Stanislav Krbeček	Ing. Michal Skalík
KRAJ Jihočeský		
OBJEDNATEL Obec Dunajovice, Dunajovice 4, 379 01		
AKCE		
STAVEBNÍ ÚPRAVY STŘECHY A KROVU KAPLE ZVĚSTOVÁNÍ PANNY MARIE NA P.Č. 38 V OBCI DUNAJOVICE		
OBSAH		
POHLED SEVERNÍ		
 atelier svět Daskabát 26B 379 01 Třeboň tel: 384 724 724 email: atelier.svet@tiscali.cz		
DATUM	únor 2011	
ČÍSLO ZAKÁZKY	610/11	
MĚŘÍTKO	1:100	
ČÍSLO KOPIE	ČÍSLO VÝKRESU	
	F.1.1.2.7.	



POZNÁMKY

- * V ÚNORU 2011 BYLO PROVEDENO POLOHOPISNÉ A VÝŠKOPISNÉ ZAMĚŘENÍ STAVBY PROJEKTANTEM STAVBY, VČETNĚ STANOVENÍ TECHNICKÉHO STAVU JEDNOTLIVÝCH KONSTRUKCÍ OBJEKTU
- * PLANOVANÉ STAVEBNÍ ÚPRAVY BUDOU TOHOTO TYPU – VÝMĚNA STÁVAJÍCÍ DEGRADOVANÉ KRYTINY, VÝMĚNA POŠKOZENÝCH ČÁSTÍ KROVU, VÝMĚNA STÁVAJÍCÍCH KLEMPÍŘSKÝCH PRVKŮ, VÝMĚNA HROMOSVODU, ÚPRAVA STROPU – ZESÍLENÍ NOSNÝCH STROPNÍCH TRÁMŮ, VÝMĚNA ZÁKLOPU STROPNÍ KONSTRUKCE
- * STAVEBNÍ ÚPRAVY JSOU NAVRŽENY TAK, ABY SE PO DOKONČENÍ STAVEBNÍCH PRACÍ NEZMĚNIL RÁZ CELÉHO OBJEKTU
- * KONSTRUKČNÍ VAZBY BUDOU UPŘESNĚNY VÝROBNÍ DOKUMENTACÍ A A.D.
- * VEŠKERÉ ROZMĚRY NUTNO NA STAVBĚ OVĚŘIT PŘEMĚŘENÍM
- * ZA BOZP ODPOVÍDÁ DODAVATEL STAVBY


TECHNICKÝ POPIS MATERIÁLŮ

- * FASÁDA, ŘÍMSYM SOKL
 - VÁPENNÁ ŠTUKOVÁ OMÍTKA S PROFILACÍ – BEZ STAVEBNÍCH ÚPRAV
- * KONSTRUKCE STŘECHY, STŘEŠNÍ KRYTINA
 - STŘECHA VALBOVÁ
 - STÁVAJÍCÍ KRYTINA BETONOVÁ SKLÁDANÁ BUDE DEMONTOVÁNA
 - NOVÁ KRYTINA – KERAMICKÁ PÁLENÁ – TYP BOBROVKA
 - BAREVNÝ ODSŤÍN CIHLOVĚ ČERVENÝ
 - KRYTINA VĚŽE: CU PLECH – BEZ STAVEBNÍCH ÚPRAV
- * VÝPLNĚ OTVORŮ – STÁVAJÍCÍ, BEZ STAVEBNÍCH ÚPRAV
 - OKNA: DŘEVĚNÁ JEDNODUŠE ZASKLENÁ
 - DVEŘE: DŘEVĚNÉ DO DŘEVĚNÉ ZÁRUBNĚ
 - OKENICE: DŘEVĚNÉ
- * KLEMPÍŘSKÉ PRVKY:
 - STÁVAJÍCÍ KLEMPÍŘSKÉ PRVKY DEMONTOVÁY – SVODY, ÚŽLABÍ, OKAPY
 - NOVÉ KLEMPÍŘSKÉ PRVKY PROVEDENY Z CU PLECHU




ZODPOVĚDNÝ PROJEKTANT	VYPRACOVAL	HLAVNÍ INŽ. PROJEKTU	 atelier svět Daskabát 268 379 01 Třeboň tel: 384 724 724 email: atelier.svet@tiscali.cz	
Ing. Michal Skalík	Ing. Stanislav Krbec	Ing. Michal Skalík		
OBJEDNATEL	Obec Dunajovice, Dunajovice 4, 379 01		KRAJ Jihočeský	
AKCE	STAVEBNÍ ÚPRAVY STŘECHY A KROVU KAPLE ZVĚSTOVÁNÍ PANNY MARIE NA P.Č. 38 V OBCI DUNAJOVICE		DATUM	únor 2011
			ČÍSLO ZAKÁZKY	610/11
			MĚŘÍTKO	1:100
OBSAH	POHLED JIŽNÍ		ČÍSLO KOPIE	ČÍSLO VÝKRESU
				F.1.1.2.6.

POHLED VÝCHODNÍ

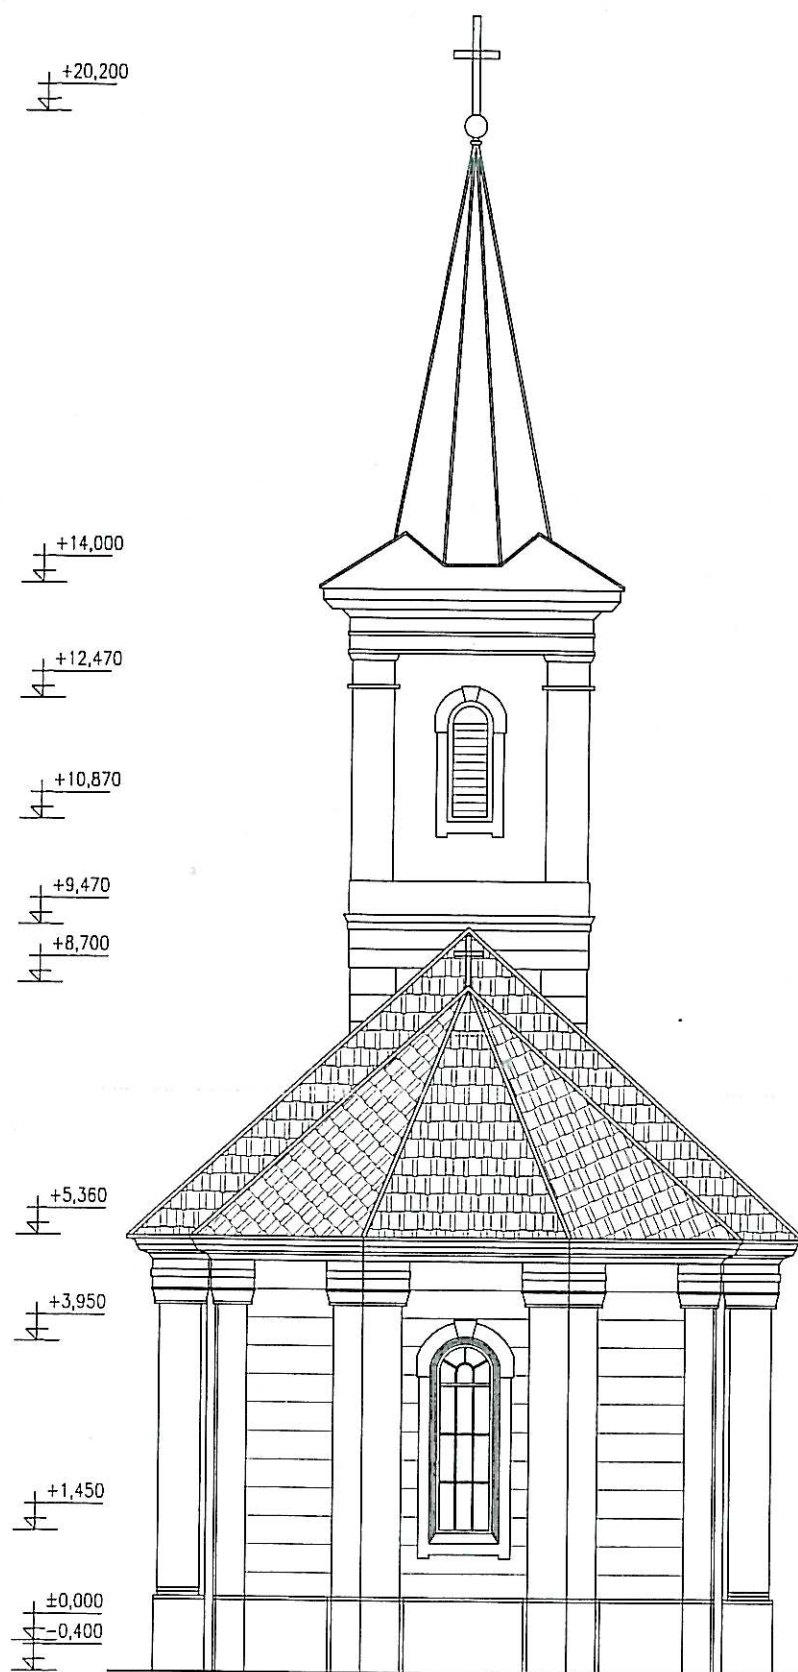

POHLED ZÁPADNÍ

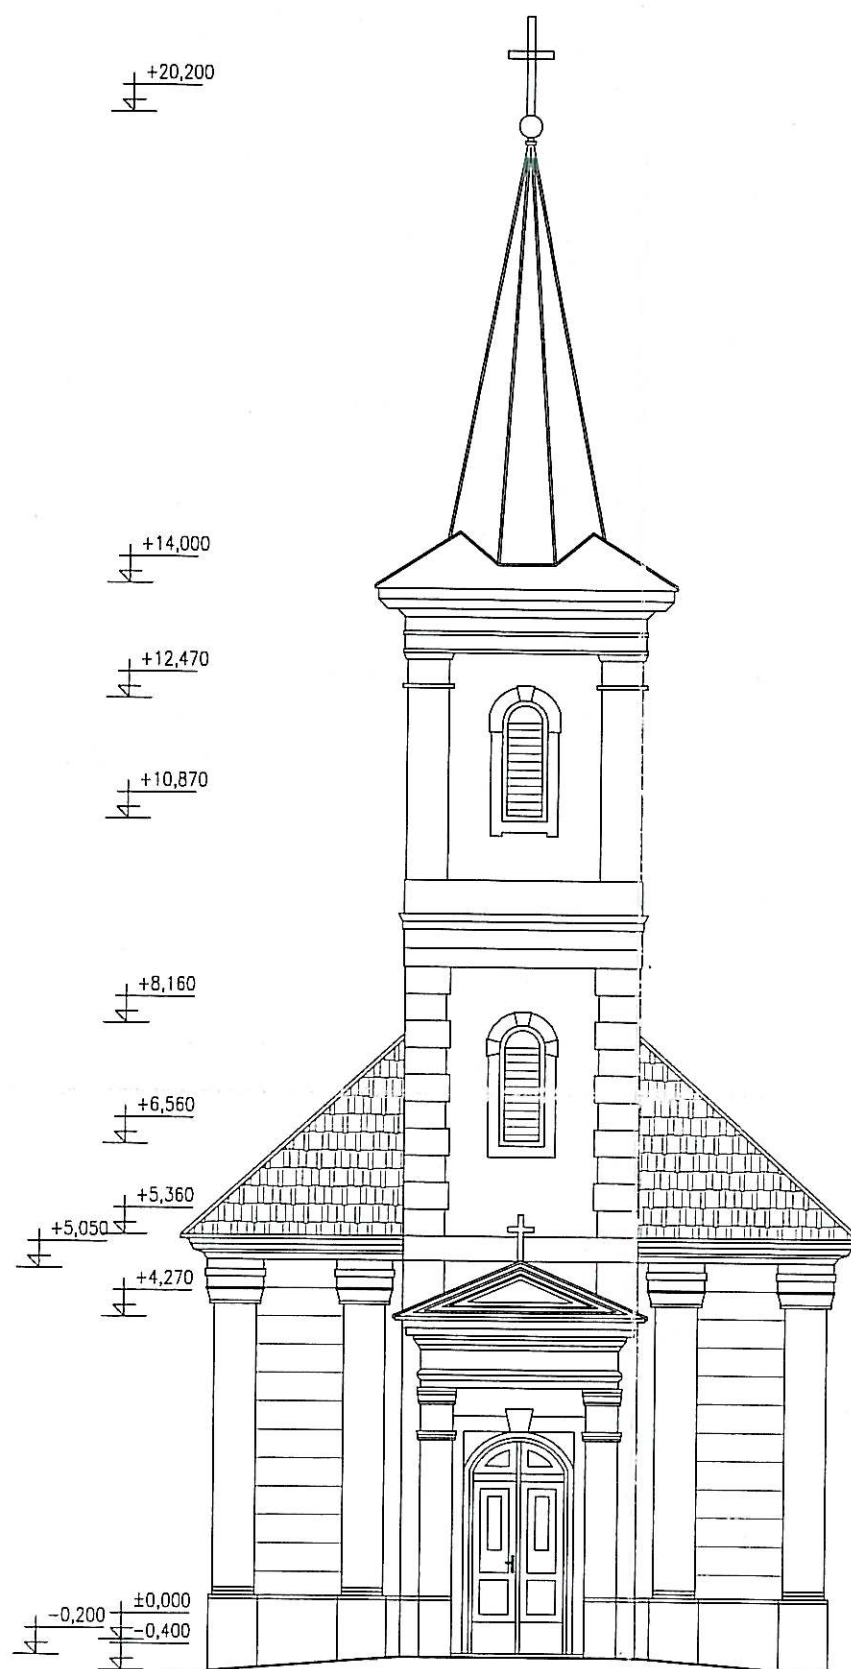

POZNÁMKY


- * V ÚNORU 2011 BYLO PROVEDENO POLOHOPISNÉ A VÝŠKOPISNÉ ZAMĚŘENÍ STAVBY PROJEKTANTEM STAVBY, VČETNĚ STANOVENÍ TECHNICKÉHO STAVU JEDNOTLIVÝCH KONSTRUKCÍ OBJEKTU
- * PLANOVANÉ STAVEBNÍ ÚPRAVY BUDOU TOHOTO TYPU – VÝMĚNA STÁVAJÍCÍ DEGRADOVANÉ KRYTINY, VÝMĚNA POŠKOZENÝCH ČÁSTÍ KROVU, VÝMĚNA STÁVAJÍCÍCH KLEMPÍŘSKÝCH PRVKŮ, VÝMĚNA HROMOSVODU, ÚPRAVA STROPU – ZESÍLENÍ NOSNÝCH STROPNÍCH TRAMŮ, VÝMĚNA ZÁKLOPU STROPNÍ KONSTRUKCE
- * STAVEBNÍ ÚPRAVY JSOU NAVRŽENY TAK, ABY SE PO DOKONČENÍ STAVEBNÍCH PRACÍ NEZMĚNIL RÁZ CELÉHO OBJEKTU
- * KONSTRUKČNÍ VAZBY BUDOU UPŘESNĚNY VÝROBNÍ DOKUMENTACÍ A A.D.
- * VEŠKERÉ ROZMĚRY NUTNO NA STAVBĚ OVĚŘIT PŘEMĚŘENÍM
- * ZA BOZP ODPOVÍDÁ DODAVATEL STAVBY

TECHNICKÝ POPIS MATERIÁLŮ

- * FASÁDA, ŘÍMSYM SOKL
 - VÁPENNÁ ŠTUKOVÁ OMÍTKA S PROFILACÍ – BEZ STAVEBNÍCH ÚPRAV
- * KONSTRUKCE STŘECHY, STŘEŠNÍ KRYTINA
 - STŘECHA VALBOVÁ
 - STÁVAJÍCÍ KRYTINA BETONOVÁ SKLÁDANÁ BUDE DEMONTOVÁNA
 - NOVÁ KRYTINA – KERAMICKÁ PÁLENÁ – TYP BOBROVKA
 - BAREVNÝ ODTÍN CIHLOVĚ ČERVENÝ
 - KRYTINA VĚŽE: Cu PLECH – BEZ STAVEBNÍCH ÚPRAV
- * VÝPLNĚ OTVORŮ – STÁVAJÍCÍ, BEZ STAVEBNÍCH ÚPRAV
 - OKNA: DŘEVĚNÁ JEDNODUŠE ZASKLENÁ
 - DVEŘE: DŘEVĚNÉ DŮ DŘEVĚNÉ ZÁRUBNĚ
 - OKENICE: DŘEVĚNÉ
- * KLEMPÍŘSKÉ PRVKY:
 - STÁVAJÍCÍ KLEMPÍŘSKÉ PRVKY DEMONTOVÁY – SVODY, ÚŽLABÍ, OKAPY
 - NOVÉ KLEMPÍŘSKÉ PRVKY PROVEDENY Z Cu PLECHU



ZODPOVĚDNÝ PROJEKTANT	VYPRACOVAL	HLAVNÍ INŽ. PROJEKTU
Ing. Michal Skalík	Ing. Stanislav Krbec	Ing. Michal Skalík
KRAJ Jihočeský		
OBJEDNATEL Obec Dunajovice, Dunajovice 4, 379 01		
AKCE		
STAVEBNÍ ÚPRAVY STŘECHY A KROVU KAPLE ZVĚSTOVÁNÍ PANNY MARIE NA P.Č. 38 V OBCI DUNAJOVICE		
OBSAH		
POHLED VÝCHODNÍ, POHLED ZÁPADNÍ		
 atelier svět Daskabát 268 379 01 Třebon tel: 384 724 724 email: atelier.svet@tiscali.cz		
DATUM	únor 2011	
ČÍSLO ZAKÁZKY	610/11	
MĚŘÍTKO	1:100	
ČÍSLO KOPIE	ČÍSLO VÝKRESU	
		F.1.1.2.5.

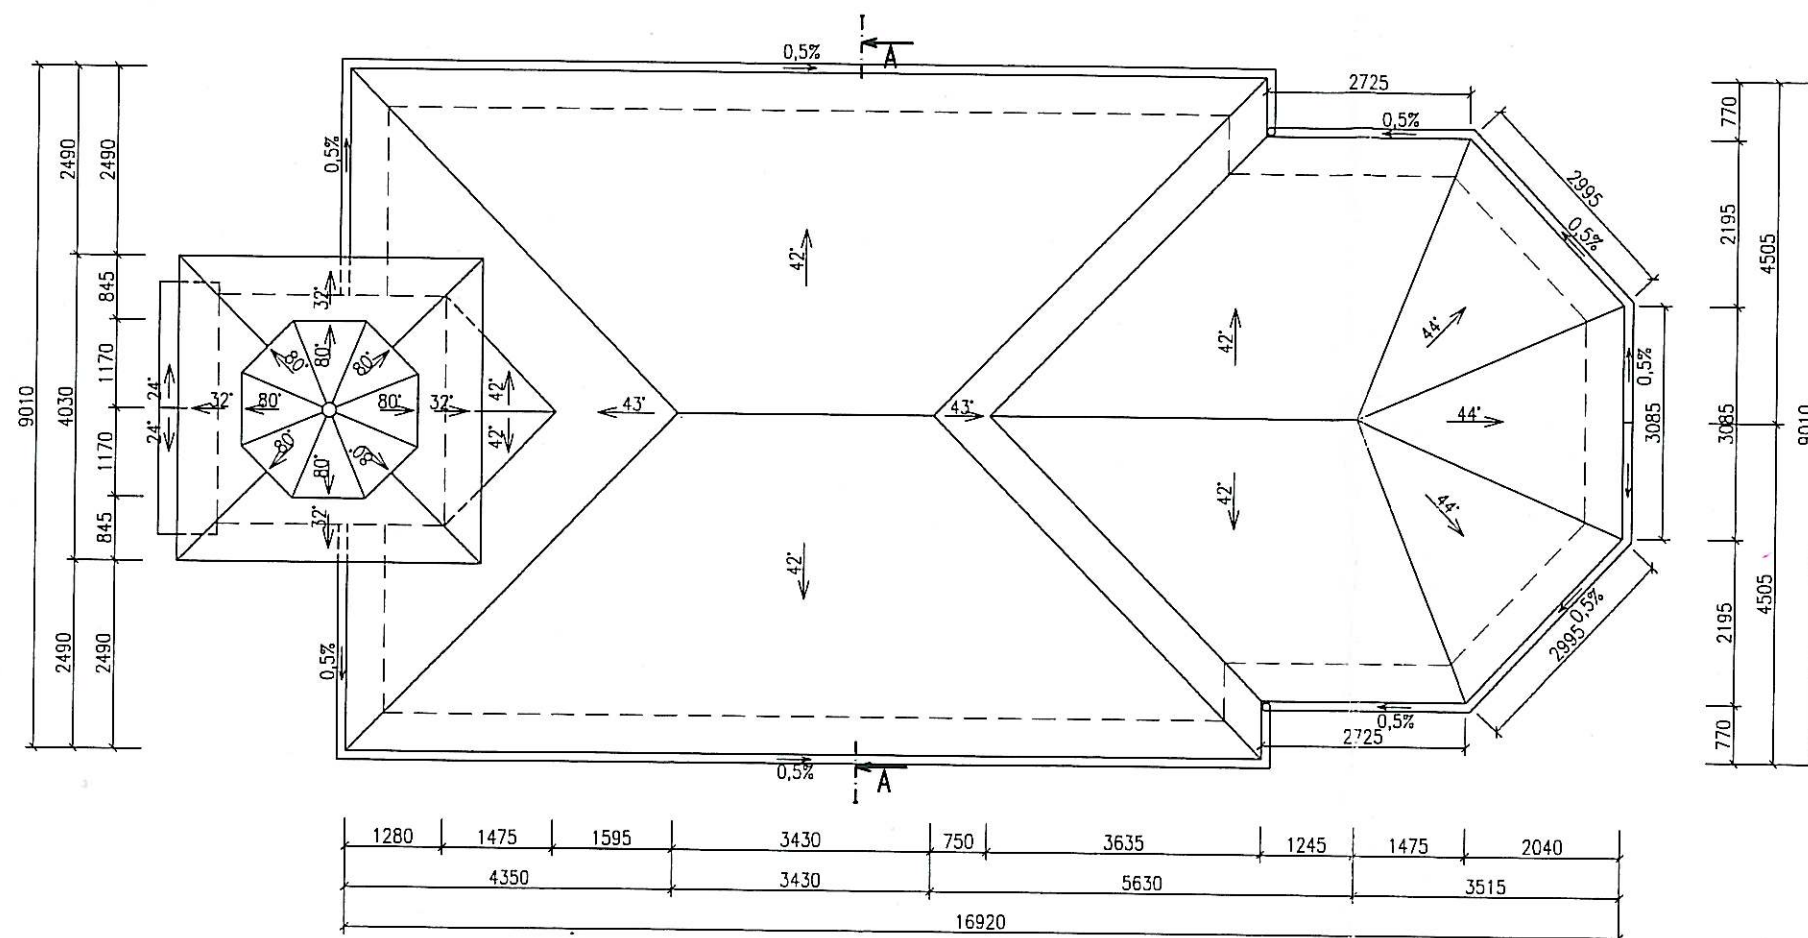


POZNÁMKY

- * NOVÁ STŘEŠNÍ KRYTINA – KERAMICKÁ TAŠKA BOBROVKA – BAREVNÝ ODTÍN CIHLOVĚ ČERVENÝ
- * PO DEMONTÁŽI KRYTINY A NEVYHOVUJÍCÍCH PRVKŮ KROVU BUDE PROVEDENA IMPREGNACE STÁVAJÍCÍ A NOVÝCH PRVKŮ KROVU PROTI BIOLOGICKÉ A VLHKOSTNÍ DEGRADACI – PŘI APLIKACI PROSTŘEDKŮ JE NUTNO DODRŽET MNOŽSTVÍ ÚČINNÝCH SLOŽEK NA OŠETŘOVANOU PLOCHU (PŘI NEDODRŽENÍ TÉTO NORMY JE OCHRANA NEÚČINNÁ)
- * NOVÉ PRVKY KROVU BUDOU ROZMĚROVĚ ODPOVÍDAT PŮVODNÍM PRVKŮM
- * PŘED PROVÁDĚNÍM PRACÍ BUDE DODAVATELEM PROVEDENA DIAGNOSTIKA NAPADENÝCH PRVKŮ KROVU, KTERÁ BUDE BUDE ODSOUHLASENA INVESTOREM
- * STAVEBNÍ ÚPRAVY JSOU NAVRŽENY TAK, ABY SE PO DOKONČENÍ STAVEBNÍCH PRACÍ NEZMĚNIL RÁZ CELÉHO OBJEKTU
- * VÝMĚNA BLESKOSVODU BUDE UPŘESNĚNA PROVÁDĚCÍ DOKUMENTACÍ
- * NOVÉ KLEMPÍŘSKÉ PRVKY (ÚŽLABÍ, SVODY, OKAPY) PROVEDENY Z CU PLECHU
- * KONSTRUKČNÍ VAZBY BUDOU UPŘESNĚNY VÝROBNÍ DOKUMENTACÍ A A.D.
- * VEŠKERÉ ROZMĚRY NUTNO NA STAVBĚ OVĚŘIT PŘEMĚŘENÍM
- * ZA BOZP ODPOVÍDÁ DODAVATEL STAVBY



ZODPOVĚDNÝ PROJEKTANT	VYPRACOVAL	HLAVNÍ INŽ. PROJEKTU
Ing. Michal Skalík	Ing. Stanislav Krbec	Ing. Michal Skalík
KRAJ Jihočeský		
OBJEDNATEL Obec Dunajovice, Dunajovice 4, 379 01		
AKCE		
STAVEBNÍ ÚPRAVY STŘECHY A KROVU KAPLE ZVĚSTOVÁNÍ PANNY MARIE NA P.Č. 38 V OBCI DUNAJOVICE		
OBSAH		
PŮDORYS STŘECHY		
 atelier svět Daskabát 268 379 01 Třebon tel: 384 724 724 email: atelier.svet@tiscali.cz		
DATUM	únor 2011	
ČÍSLO ZAKÁZKY	610/11	
MĚŘÍTKO	1:100	
ČÍSLO KOPIE	ČÍSLO VÝKRESU	
	F.1.1.2.4.	

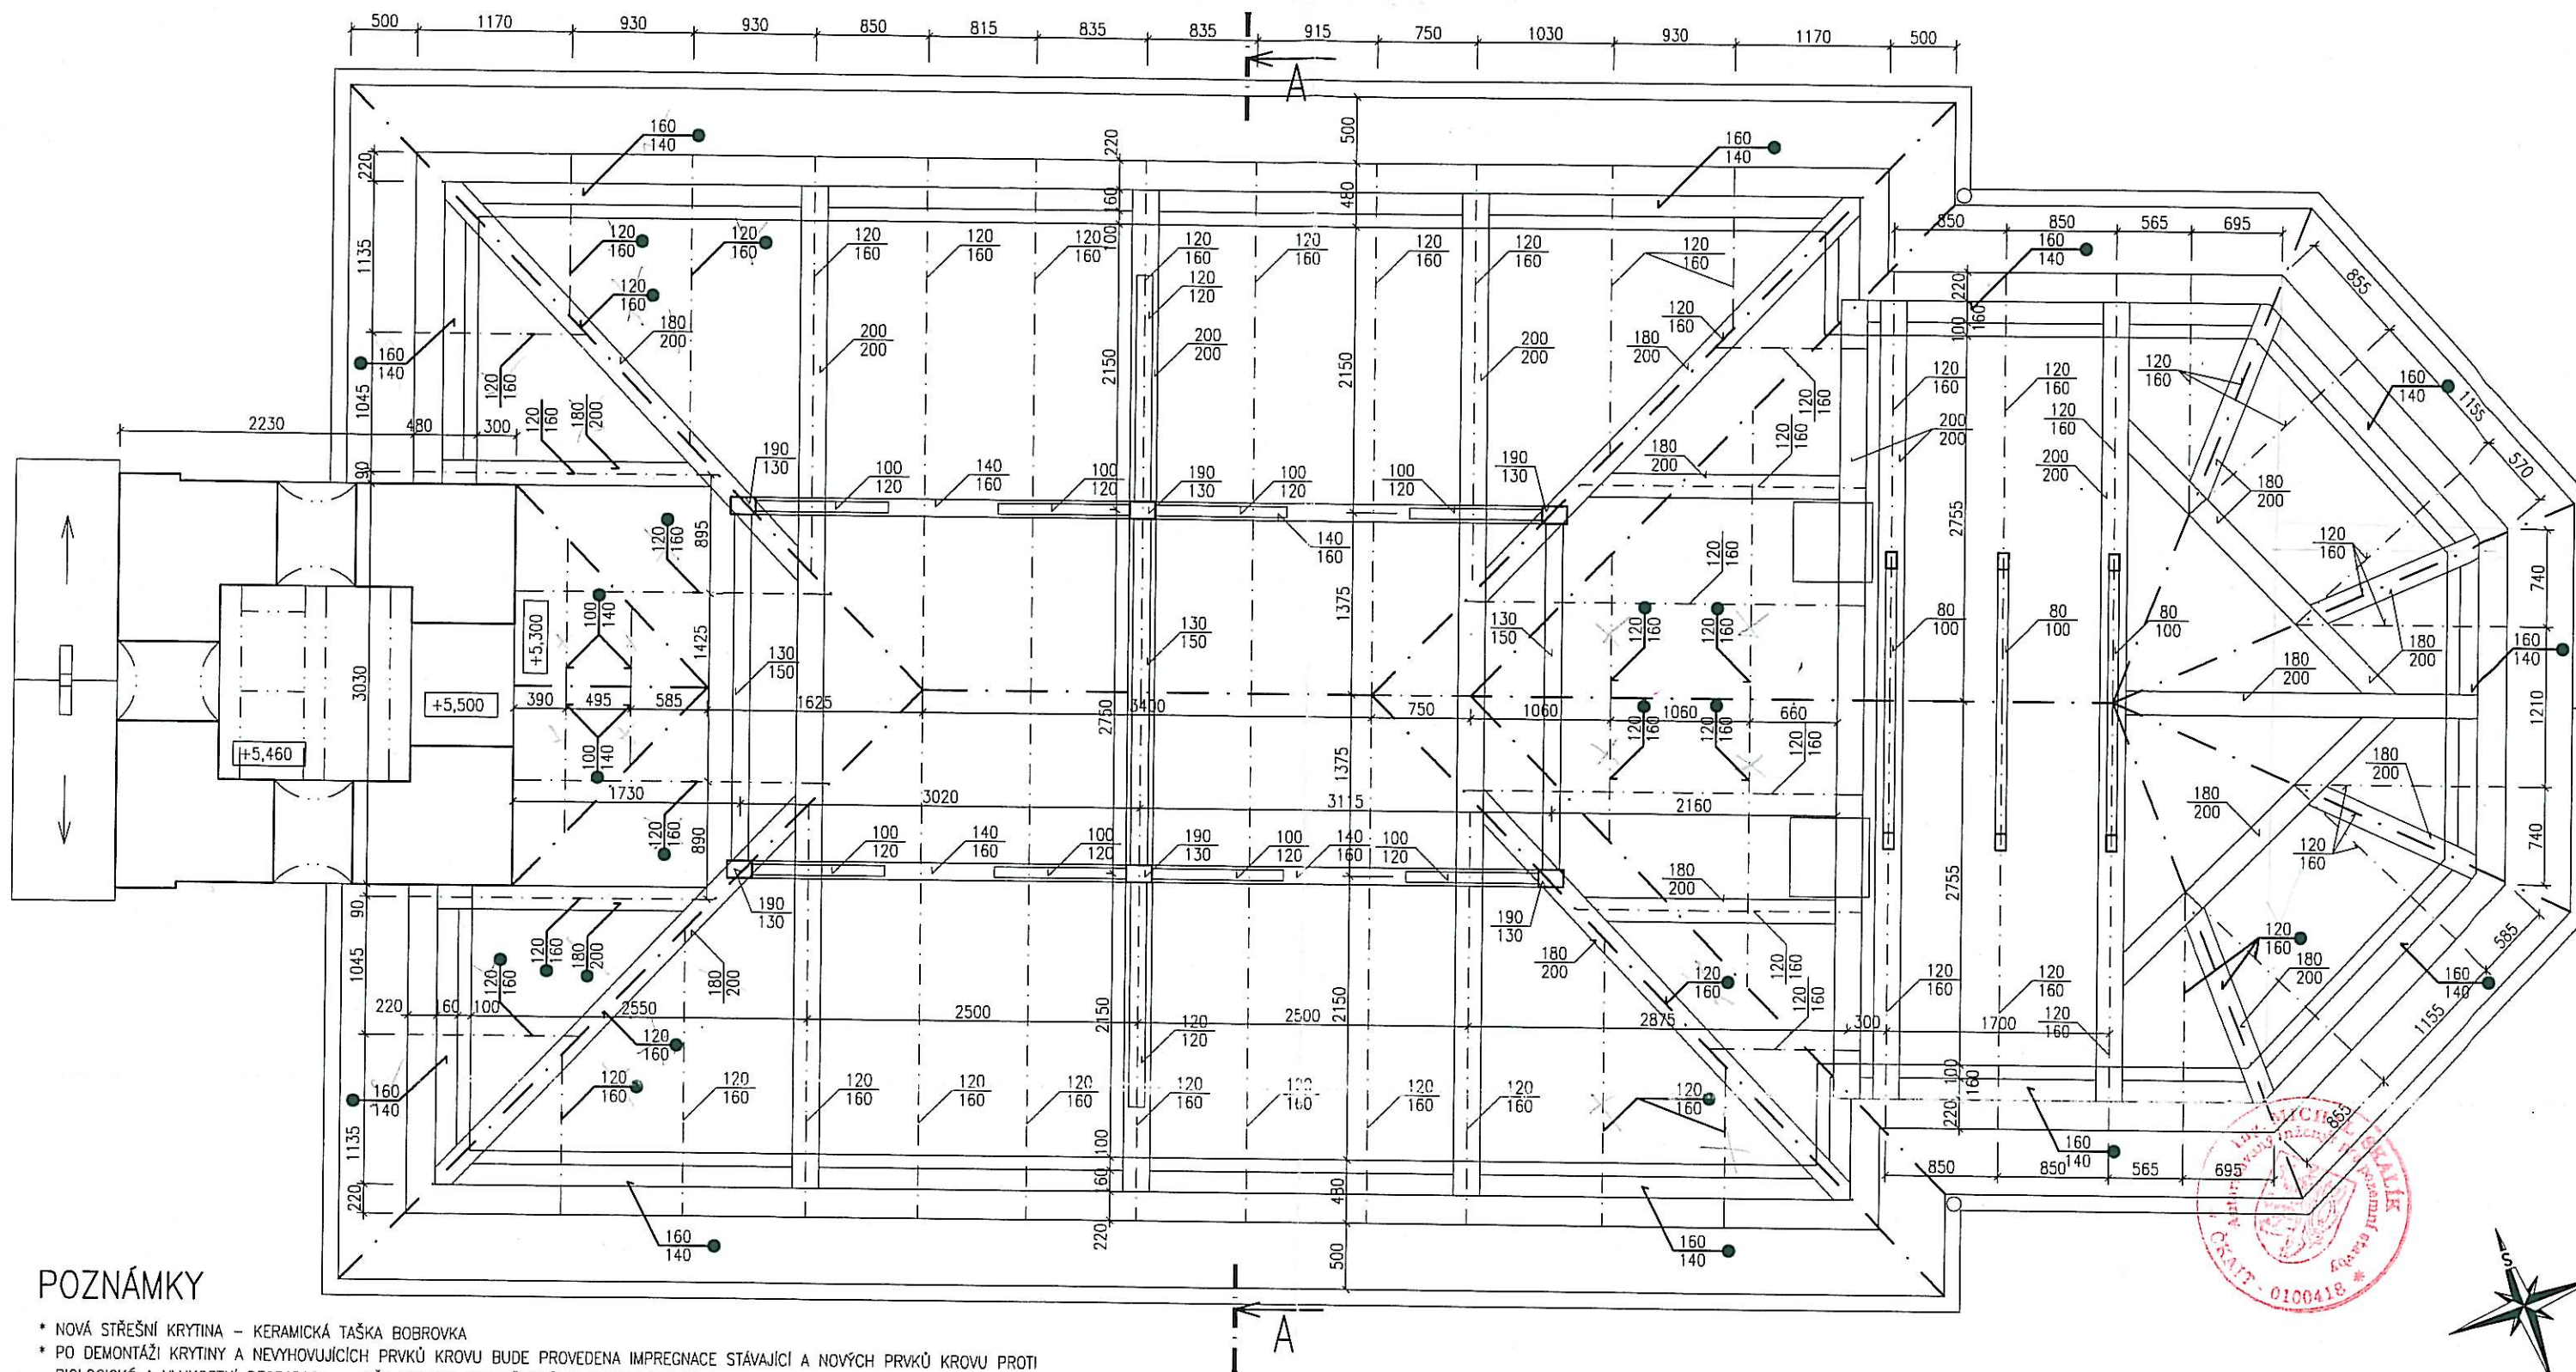

POZNÁMKY


- * NOVÁ STŘEŠNÍ KRYTINA - KERAMICKÁ TAŠKA BOBROVKA
- * PO DEMONTÁŽI KRYTINY A NEVÝHOVUJÍCÍCH PRVKŮ KROVU BUDE PROVEDENA IMPREGNACE STÁVAJÍCÍ A NOVÝCH PRVKŮ KROVU PROTI BIOLOGICKÉ A VLHKOSTNÍ DEGRADACI - PŘI APLIKACI PROSTŘEDKŮ JE NUTNO DODRŽET MNOŽSTVÍ ÚČINNÝCH SLOŽEK NA OŠETŘOVANOU PLOCHU (PŘI NEDODRŽENÍ TÉTO NORMY JE OCHRANA NEÚČINNÁ)
- * PŘED PROVÁDĚNÍM PRACÍ BUDE DODAVATELEM PROVEDENA DIAGNOSTIKA NAPADENÝCH PRVKŮ KROVU, KTERÁ BUDE BUDE ODSOUHLASENA INVESTOREM
- * STAVEBNÍ ÚPRAVY JSOU NAVRŽENY TAK, ABY SE PO DOKONČENÍ STAVEBNÍCH PRACÍ NEZMĚNIL RÁZ CELÉHO OBJEKTU
- * ROZSAH VÝMĚNY NAPADENÝCH PRVKŮ KROVU BUDE UPŘESNĚN PROVÁDĚCÍM PROJEKTEM A VÝROBNÍ DOKUMENTACÍ - PŘEDPOKLAD 1/3 AŽ 1/2 PRVKŮ KROVU - PRVKY GRAFICKY OZNAČENY
- * STŘEŠNÍ LATĚ KOMPLETNĚ VYMĚNĚNY
- * NAPADĚ ČÁSTI TRÁMŮ, KTERÉ BUDOU PONECHÁNY BUDOU OSEKÁNY
- * KONSTRUKČNÍ VÁZBY BUDOU UPŘESNĚNY VÝROBNÍ DOKUMENTACÍ A A.D.
- * VEŠKERÉ ROZMĚRY NUTNO NA STAVBĚ OVĚŘIT PŘEMĚŘENÍM
- * ZA BOZP ODPOVÍDÁ DODAVATEL STAVBY

LEGENDA

- XXX
XXX STÁVAJÍCÍ PRVEK KROVU - PONECHÁN PŮVODNÍ
- XXX
XXX STÁVAJÍCÍ PRVEK KROVU - NAVRŽENÝ K VÝMĚNĚ

ZODPOVĚDNÝ PROJEKTANT	VYPRACOVAL	HLAVNÍ INŽ. PROJEKTU
Ing. Michal Skalík	Ing. Stanislav Krbec	Ing. Michal Skalík
KRAJ Jihočeský		
OBJEDNATEL Obec Dunajovice, Dunajovice 4, 379 01		
AKCE		
STAVEBNÍ ÚPRAVY STŘECHY A KROVU KAPLE ZVĚSTOVÁNÍ PANNY MARIE NA P.Č. 38 V OBCI DUNAJOVICE		
OBSAH		
PŮDORYS KROVU		
DATUM	únor 2011	
ČÍSLO ZAKÁZKY	610/11	
MĚŘÍTKO	1:50	
ČÍSLO KOPIE	ČÍSLO VÝKRESU	
F.1.1.2.3.		


atelier svět
 Daskabát 268
 379 01 Třeboň
 tel: 384 724 724
 email: atelier.svet@tiscali.cz

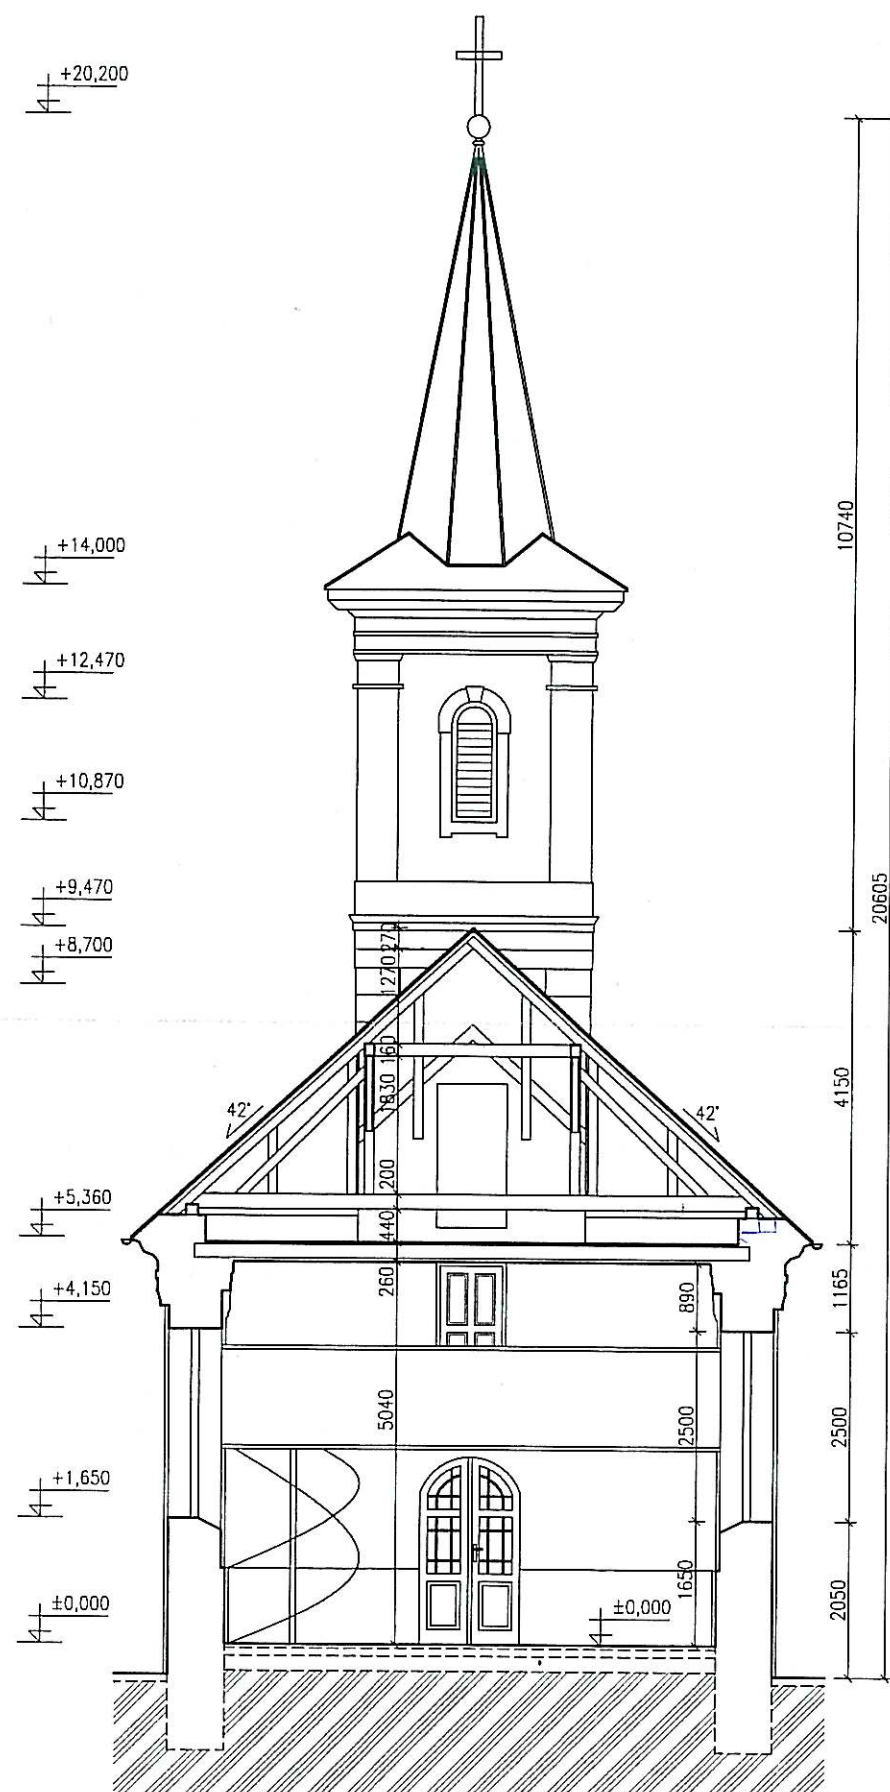

POZNÁMKY


- * V ÚNORU 2011 BYLO PROVEDENO POLOHOPISNÉ A VÝŠKOPISNÉ ZAMĚŘENÍ STAVBY PROJEKTANTEM STAVBY, VČETNĚ STANOVENÍ TECHNICKÉHO STAVU JEDNOTLIVÝCH KONSTRUKČÍ OBJEKTU
- * PLANOVANÉ STAVEBNÍ ÚPRAVY BUDOU TOHOTO TYPU – VÝMĚNA STÁVAJÍCÍ DEGRADOVANÉ KRYTINY, VÝMĚNA POŠKOZENÝCH ČÁSTÍ KROVU, VÝMĚNA STÁVAJÍCÍCH KLEMPÍŘSKÝCH PRVKŮ, VÝMĚNA BLESKOSVODU, ÚPRAVA STROPU – ZESÍLENÍ NOSNÝCH STROPNÍCH TRÁMŮ, VÝMĚNA ZÁKLOPU STROPNÍ KONSTRUKCE
- * STAVEBNÍMI PRACEMI NEBUDE ZASAHOVÁNO DO INTERIÉRU KAPLE, I PŘESTO BUDE PROVEDENA OCHRANA INVENTÁŘE VNITŘKU KAPLE
- * ZESÍLENÍ STROPNÍ KONSTRUKCE BUDE UPŘESNĚNO BĚHEM REALIZACE STAVBY PO DEMONTÁŽI DŘEVĚNÉHO ZÁKLOPU STROPU
- * NOVÁ STŘEŠNÍ KRYTINA – KERAMICKÁ TAŠKA BOBROVKA
- * PO DEMONTÁŽI KRYTINY A NEVYHOVUJÍCÍCH PRVKŮ KROVU BUDE PROVEDENA IMPREGNACE STÁVAJÍCÍ A NOVÝCH PRVKŮ KROVU PROTI BIOLOGICKÉ A VLHKOSTNÍ DEGRADACI – LIGNOFIX BOR ČI SUPER (ALT. BOCHEMIT QB) – PŘI APLIKACI PROSTŘEDKŮ JE NUTNO DODRŽET MNOŽSTVÍ ÚČINNÝCH SLOŽEK NA OŠETŘOVANOU PLOCHU (PŘI NEDODRŽENÍ TÉTO NORMY JE OCHRANA NEÚČINNÁ)
- * PŘED PROVÁDĚNÍM PRACÍ BUDE DODAVATELEM PROVEDENA DIAGNOSTIKA NAPADENÝCH PRVKŮ KROVU, KTERÁ BUDE BUDE ODSOUHLASENA INVESTOREM
- * STAVEBNÍ ÚPRAVY JSOU NAVRŽENY TAK, ABY SE PO DOKONČENÍ STAVEBNÍCH PRACÍ NEZMĚNIL RÁZ CELÉHO OBJEKTU
- * NOVÉ STAVEBNÍ MATERIÁLY A NOVÉ VÝROBKY POUŽITÉ PRO STAVBU BUDOU VLASTNOSTNĚ ODPOVÍDAJÍCÍ MATERIÁLŮM A VÝROBKŮM PŮVODNÍM
- * KONSTRUKČNÍ VAZBY BUDOU UPŘESNĚNY VÝROBNÍ DOKUMENTACÍ A A.D.
- * VEŠKERÉ ROZMĚRY NUTNO NA STAVBĚ OVĚŘIT PŘEMĚŘENÍM
- * ZA BOZP ODPOVÍDÁ DODAVATEL STAVBY

LEGENDA MATERIÁLŮ



ZODPOVĚDNÝ PROJEKTANT	VYPRACOVAL	HLAVNÍ INŽ. PROJEKTU
Ing. Michal Skalík	Ing. Stanislav Krbec	Ing. Michal Skalík
KRAJ		Jihočeský
OBJEDNATEL		
Obec Dunajovice, Dunajovice 4, 379 01		
AKCE		
STAVEBNÍ ÚPRAVY STŘECHY A KROVU KAPLE ZVĚSTOVÁNÍ PANNY MARIE NA P.Č. 38 V OBCI DUNAJOVICE		
OBSAH		
ŘEZ A-A		
 atelier svět Daskabát 268 379 01 Třeboň tel: 384 724 724 email: atelier.svet@tiscali.cz		
DATUM	Únor 2011	
ČÍSLO ZAKÁZKY	610/11	
MĚŘÍTKO	1:100	
ČÍSLO KOPIE	ČÍSLO VÝKRESU	
	F.1.1.2.2.	


PŮDORYS 1.NP

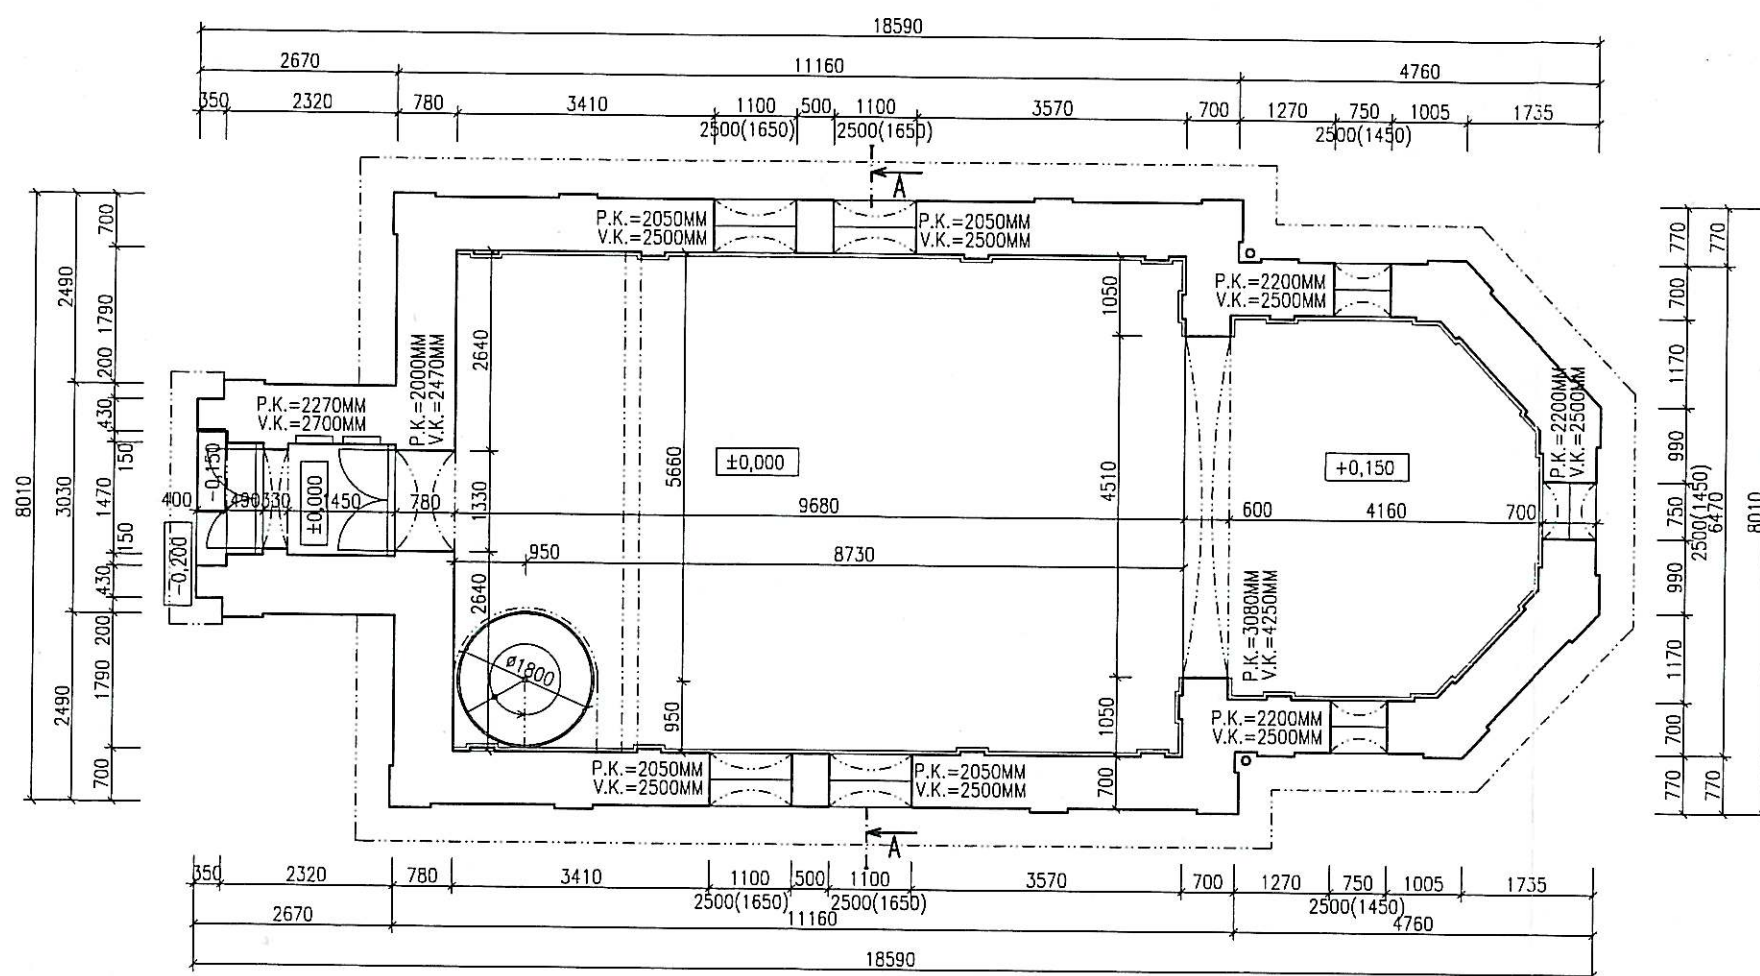



POZNÁMKY

- * V ÚNORU 2011 BYLO PROVEDENO POLOHOPISNÉ A VÝŠKOPISNÉ ZAMĚŘENÍ STAVBY PROJEKTANTEM STAVBY, VČETNĚ STANOVENÍ TECHNICKÉHO STAVU JEDNOTLIVÝCH KONSTRUKCÍ OBJEKTU
- * PLANOVANÉ STAVEBNÍ ÚPRAVY BUDOU TOHOTO TYPU – VÝMĚNA STÁVAJÍCÍ DEGRADOVANÉ KRYTINY, VÝMĚNA POŠKOZENÝCH ČÁSTÍ KROVU, VÝMĚNA STÁVAJÍCÍCH KLEMPÍŘSKÝCH PRVKŮ, VÝMĚNA BLESKOSVODU, ÚPRAVA STROPU – ZESÍLENÍ NOSNÝCH STROPNÍCH TRÁMŮ, VÝMĚNA ZÁKLOPU STROPNÍ KONSTRUKCE
- * STAVEBNÍMI PRACEMI NEBUDE ZASAHOVÁNO DO INTERIÉRU KAPLE, I PŘESTO BUDE PROVEDENA OCHRANA INVENTÁŘE VNITŘKU KAPLE
- * ZESÍLENÍ STROPNÍ KONSTRUKCE BUDE UPŘESNĚNO BĚHEM REALIZACE STAVBY PO DEMONTÁŽI DŘEVĚNÉHO ZÁKLOPU STROPU
- * STAVEBNÍ ÚPRAVY JSOU NAVRŽENY TAK, ABY SE PO DOKONČENÍ STAVEBNÍCH PRACÍ NEZMĚNIL RÁZ CELÉHO OBJEKTU
- * NOVÉ STAVEBNÍ MATERIÁLY A NOVÉ VÝROBKY POUŽITÉ PRO STAVBU BUDOU VLASTNOSTNĚ ODPOVÍDAJÍCÍ MATERIÁLŮM A VÝROBKŮM PŮVODNÍM
- * KONSTRUKČNÍ VAZBY BUDOU UPŘESNĚNY VÝROBNÍ DOKUMENTACÍ A A.D.
- * VEŠKERÉ ROZMĚRY NUTNO NA STAVBĚ OVĚŘIT PŘEMĚŘENÍM
- * ZA BOZP ODPOVÍDÁ DODAVATEL STAVBY


LEGENDA MATERIÁLŮ

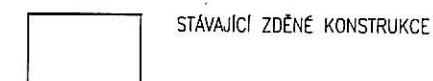

PŮDORYS 2. NP

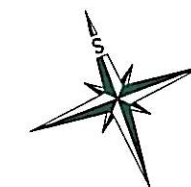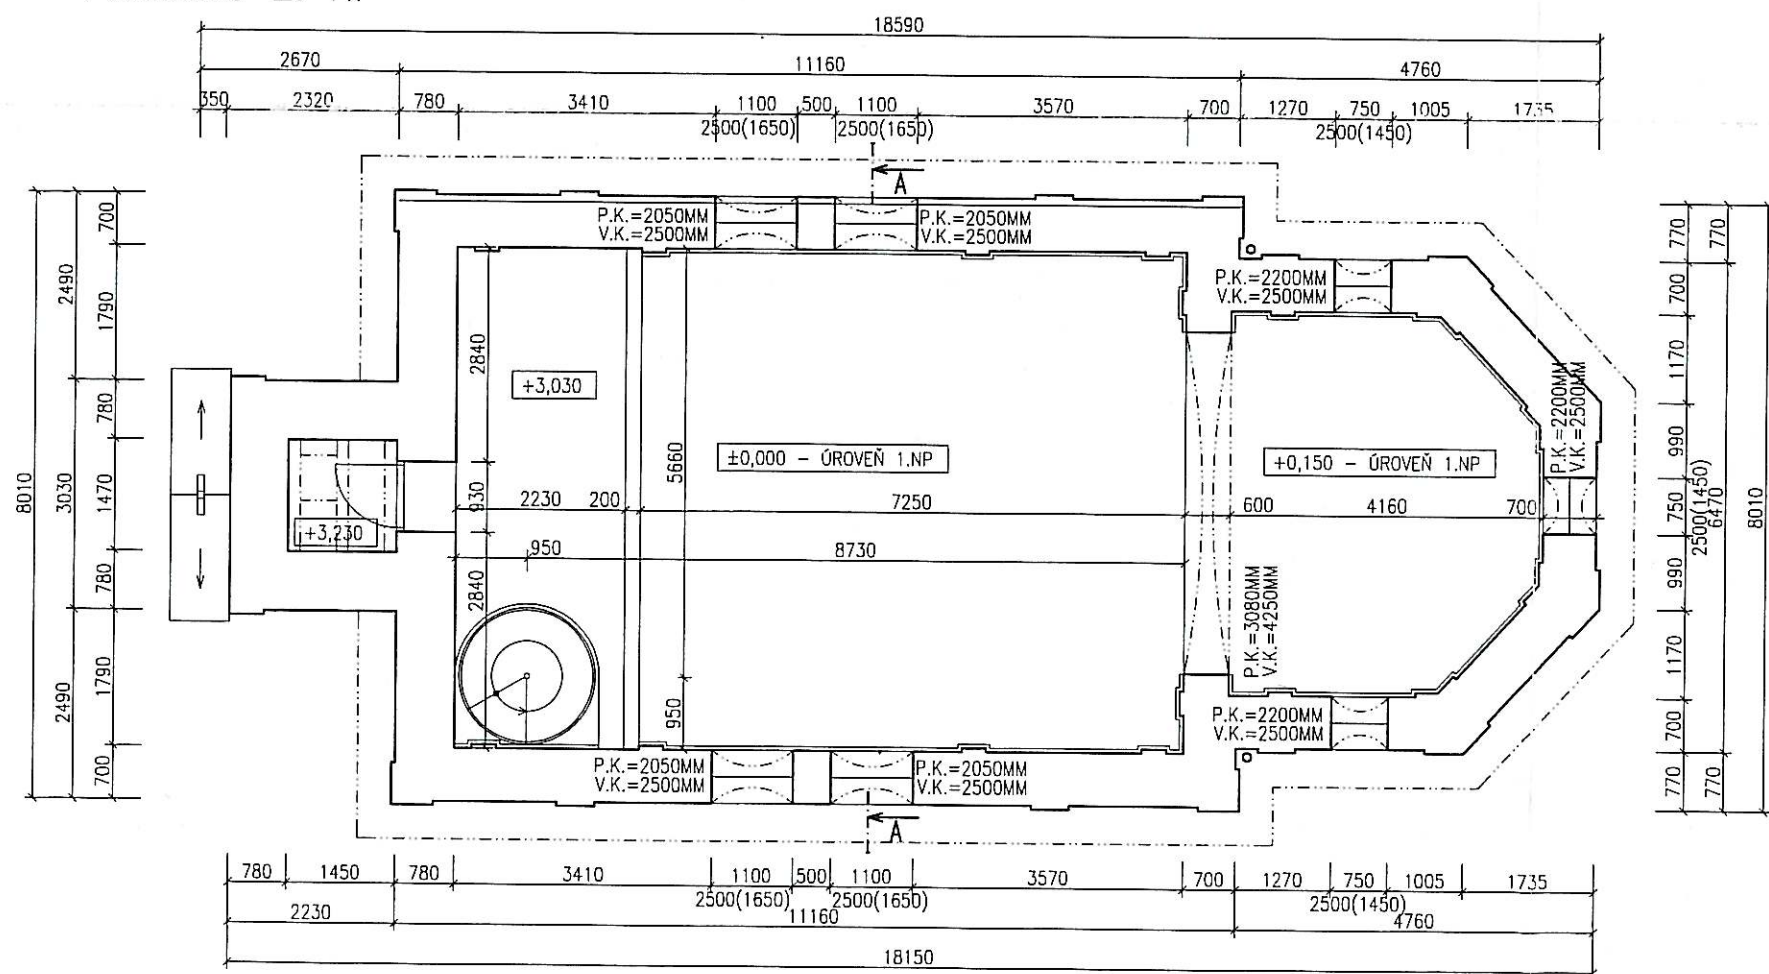

ZODPOVĚDNÝ PROJEKTANT	VYPRACOVAL	HLAVNÍ INŽ. PROJEKTU
Ing. Michal Skalík	Ing. Stanislav Krbec	Ing. Michal Skalík
KRAJ Jihočeský		
OBJEDNATEL Obec Dunajovice, Dunajovice 4, 379 01		
AKCE		
STAVEBNÍ ÚPRAVY STŘECHY A KROVU KAPLE ZVĚSTOVÁNÍ PANNY MARIE NA P.Č. 38 V OBCI DUNAJOVICE		
OBSAH		
PŮDORYS 1.NP, PŮDORYS 2. NP		
 atelier svět Daskabát 268 379 01 Třeboň tel: 384 724 724 email: atelier.svet@tiscali.cz		
DATUM	únor 2011	
ČÍSLO ZAKÁZKY	610/11	
MĚŘÍTKO	1:100	
ČÍSLO KOPIE	ČÍSLO VÝKRESU	
4	F.1.1.2.1.	

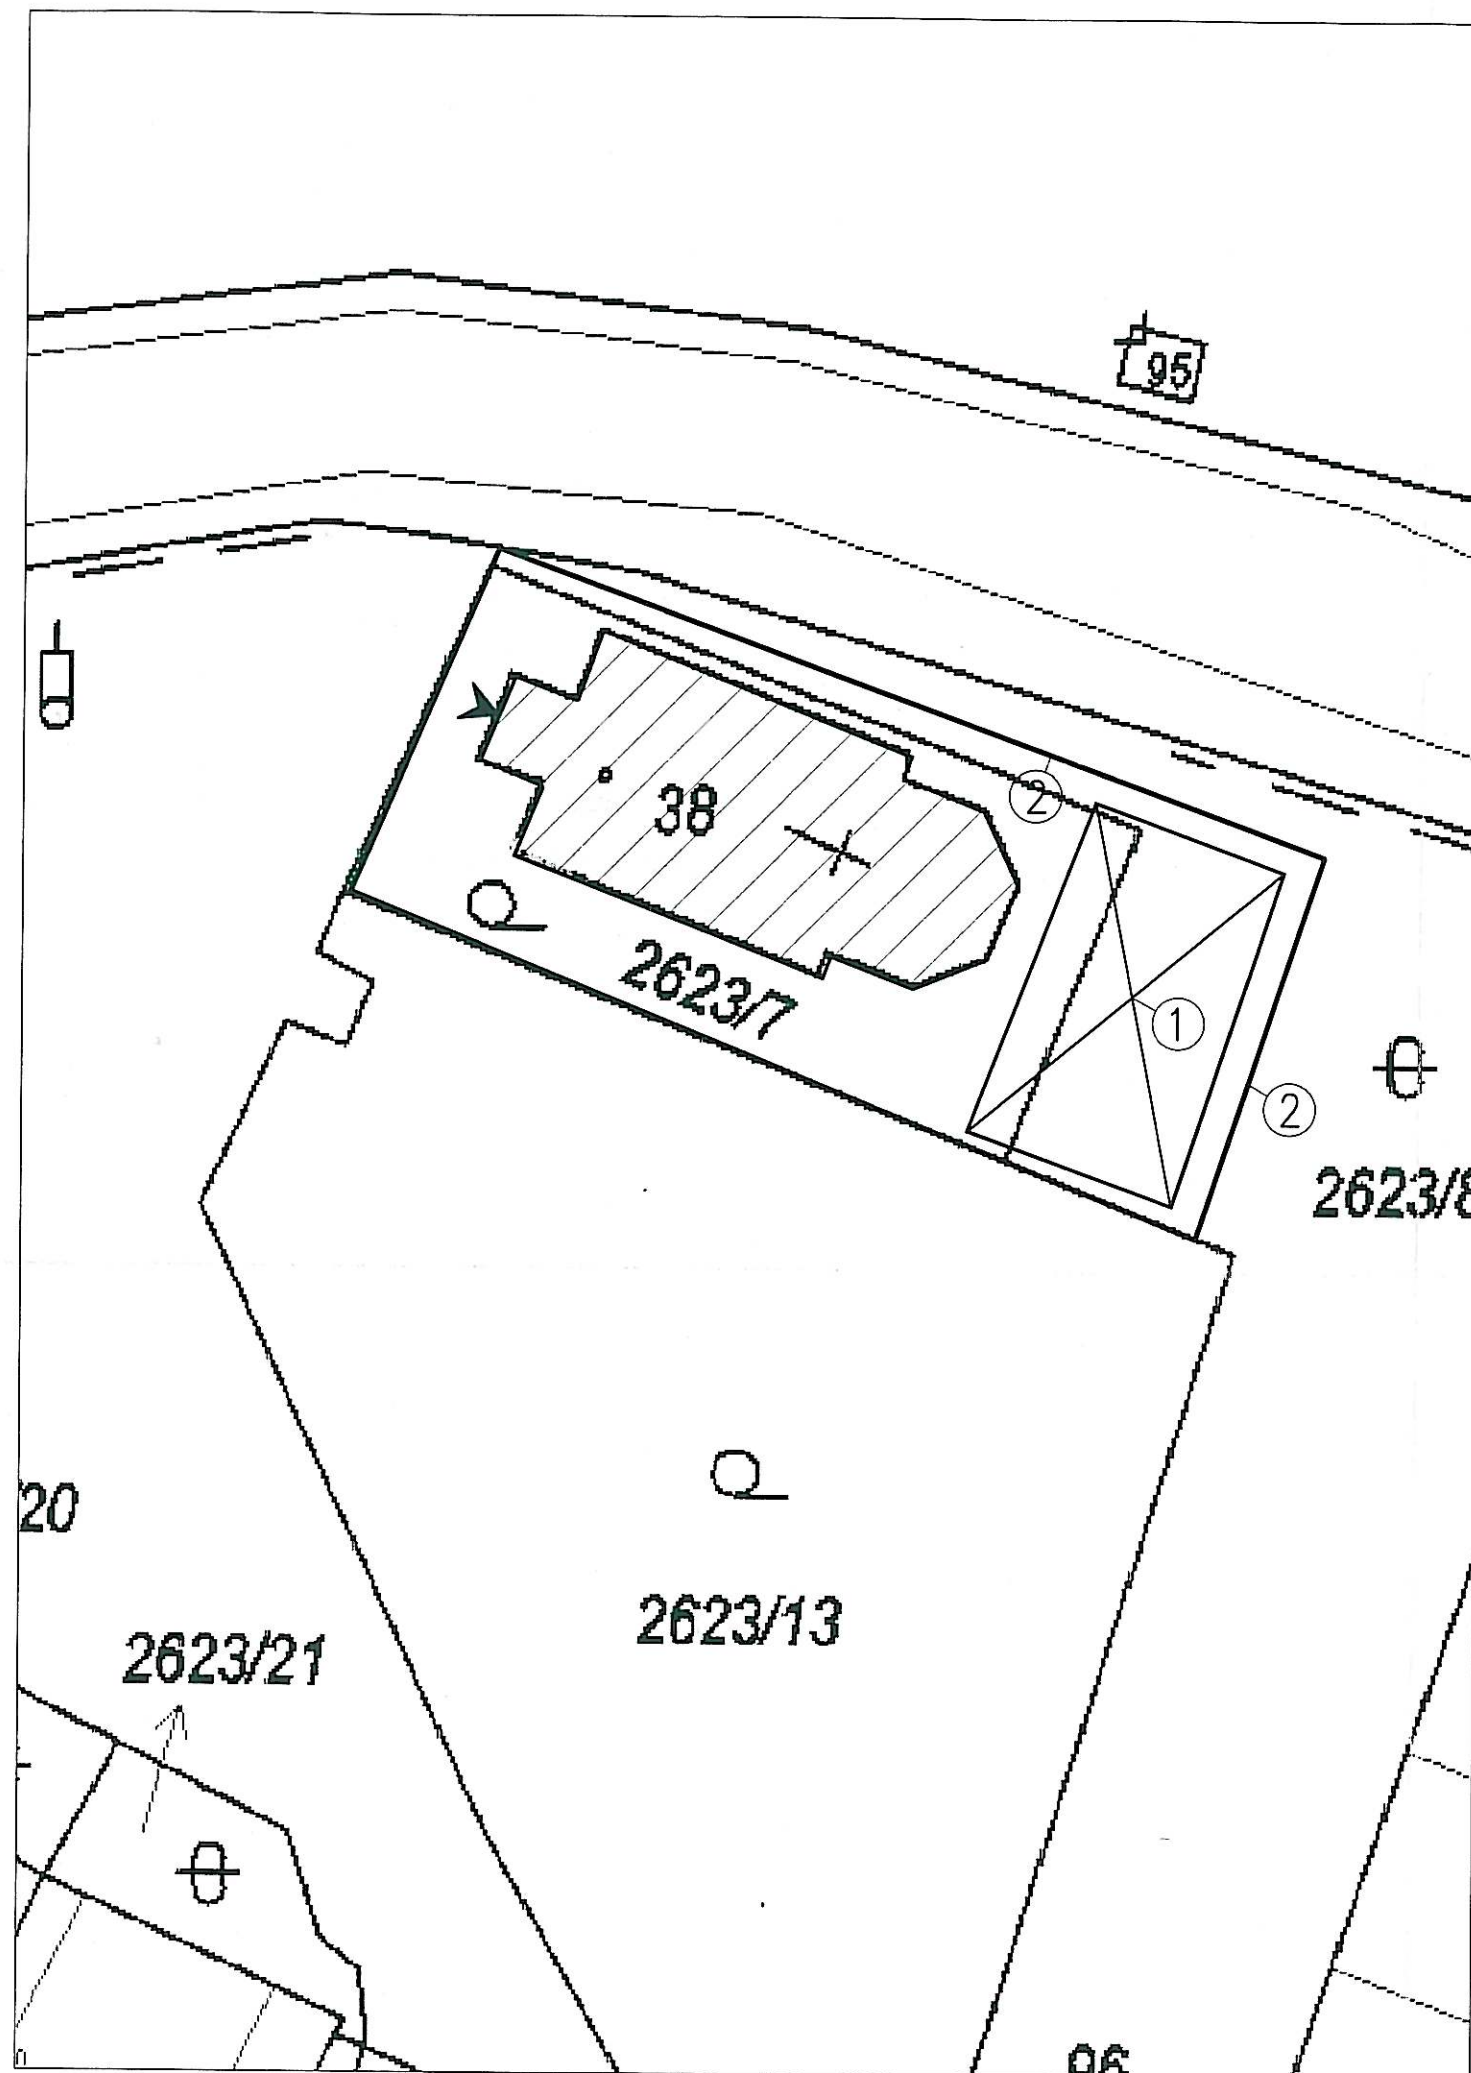

POZNÁMKY

- * STAVENIŠTĚ OPLOCENO MOBILNÍM OPLOCENÍM VÝŠKY 2M S VJEZDOVOU BRÁNOU
- * STAVEBNÍ ÚPRAVY JSOU PATRNY Z VÝKRESŮ JEDNOTLIVÝCH PODLAŽÍ, ŘEZU, POHLEDŮ A TECHNICKÝCH ZPRÁV
- * KONSTRUKČNÍ VÁZBY UPŘESNĚNY V DALŠÍM STUPNI PROJ. DEKUMENTACE – PROVÁDĚCÍ PROJEKT
- * VEŠKERÉ CHODNÍKY, KOMUNIKACE, TÚ, SÚ, BUDOU PO PROVEDENÍ PRACÍ UVEDENY DO PŮVODNÍHO STAVU
- * DOPRAVA JE ŘEŠENA PO STÁVAJÍCÍCH OBEČNÍCH KOMUNIKACÍCH – BEZE ZMĚNY
- * STAVEBNÍ ÚPRAVY JSOU NAVRŽENY TAK, ABY SE PO DOKONČENÍ STAVEBNÍCH PRACÍ NEZMĚNIL RÁZ OBJEKTU
- * ZEMNÍ PRÁCE NEBUDOU PROVÁDĚNY
- * VEŠKERÉ ROZMĚRY NUTNO NA STAVBĚ OVĚŘIT PŘEMĚŘENÍM
- * ZA BEZPEČNOST A OCHRANU ZDRAVÍ PŘI PRÁCI ODPOVÍDÁ DODAVATEL STAVBY
- * PRÁCE BUDOU PROVÁDĚNY V DENNÍCH HODINÁCH 7 – 19 HODIN
- * PROVÁDĚNÍM STAVBY BUDE PŘERUŠEN PROVOZ V OBJEKTU
- * STAVBOU NEBUDOU DOTČENA ŽÁDNÁ OCHRANNÁ PÁSMA
- * STAVBA BUDE OZNAČENA CEDULÍ : STAVBA POVOLENA NA VIDITELNÉM MÍSTĚ
- * ODVODNĚNÍ STAVENIŠTĚ VZHLEDEM K ROZSAHU PRACÍ A KONFIGURACI TERÉNU NENÍ NUTNO PROVÁDĚT
- * PO DOBU STAVBY ŠATNA, SOC. ZAŘÍZENÍ BUDOU UMÍSTĚNY V RÁMCI ZAŘÍZENÍ STAVENIŠTĚ
- * STAVENIŠTNÍ ODPAD BUDE TRÍDĚN A ODVÁŽEN NA SKLÁDKY URČENÉ STAVEBNÍM ÚŘADEM
- * VODOINSTALACE PRO POTŘEBY STAVBY NAPOJENA NA NÁVISI S OSAZENÍM PODRUŽNÉHO MĚŘENÍ
- * STAVENIŠTNÍ ROZVADĚČ UMÍSTĚN U MÍSTA NAPOJENÍ – KAPLE

LEGENDA




ŘEŠENÝ OBJEKT



HLAVNÍ VSTUP DO OBJEKTU

- 1 – MÍSTO URČENÉ PRO ZAŘÍZENÍ STAVENIŠTĚ – STAV. BUŇKY, CHEM. WC, SKLAD MATERIÁLU
2 – MOBILNÍ OPLOCENÍ STAVENIŠTĚ – VÝŠKY 2M S VJEZDOVOU BRÁNOU

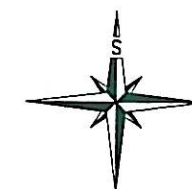

ZODPOVĚDNÝ PROJEKTANT	YPRACOVAL	HLAVNÍ INŽ. PROJEKTU
Ing. Michal Skalík	Ing. Stanislav Krbec	Ing. Michal Skalík
KRAJ Jihočeský		
OBJEDNATEL Obec Dunajovice, Dunajovice 4, 379 01		
AKCE STAVEBNÍ ÚPRAVY STŘECHY A KROVU KAPLE ZVĚSTOVÁNÍ PANNY MARIE NA P.Č. 38 V OBCI DUNAJOVICE		
OBSAH SITUACE KOORDINAČNÍ, ZOV		
DATUM	únor 2011	
ČÍSLO ZAKÁZKY	521/09	
MĚŘÍTKO	1:100	
ČÍSLO KOPIE	ČÍSLO VÝKRESU	
	C.b	



atelier svět
Daskabát 268
379 01 Třeboň
tel: 384 724 724
email: atelier.svet@tiscali.cz