

Vodohospodářská mapa - 1 : 50 000



Ing. Michal Manda

AQUAPROJEKT

Vodohospodářské stavby

Zodp. projektant:	Ing. Michal Manda, GSM: 607 645 592			Ing. Michal Manda	
Vypracoval:	Martin Šulista, GSM: 777 247 170			AQUAPROJEKT	
Objednatel:	Obec Dunajovice, Dunajovice 4, 379 01 Třeboň			Čechova 59	
Místo, k.ú:	Dunajovice	Okres:	Jindřichův Hradec	370 01 České Budějovice	
Akce-objekt: DUNAJOVICE - rekonstrukce vrtu HV-1 a čerpací stanice				IČ: 15807673	
				Formát	A4
				Datum	I/12
				Stupeň	TP
				Čís. zak.	113/D/12
Příloha:	VODOHOSPODÁŘSKÁ MAPA			M:	č. výkr.
				1:50 000	1.



Zodp. projektant:	Ing. Michal Manda, GSM: 607 645 592			Ing. Michal Manda	
Vypracoval:	Martin Šulista, GSM: 777 247 170			AQUAPROJEKT	
Objednatel:	Obec Dunajovice, Dunajovice 4, 379 01 Třeboň			Čechova 59	
Místo, k.ú:	Dunajovice	Okres:	Jindřichův Hradec	370 01 České Budějovice	
Akce-objekt: DUNAJOVICE - rekonstrukce vrtu HV-1 a čerpací stanice				IČ: 15807673	
				Formát	A4
				Datum	I/12
				Stupeň	TP
				Čís. zak.	113/D/12
Příloha:	PŘEHLEDNÁ SITUACE			M: 1:25 000	č. výkr. 2

Dunajovice - 1 : 5000




LEGENDA - POPIS REKONSTRUKCE VODNÍHO ZDROJE HV-1


- PŘEVYSTROJENÍ VRTU PAŽNICÍ PE (PLNÁ A PERFORACE O Ø 160/140mm)
- OBSYPÁNÍ KŘEMENNÝM KAČÍRKEM A PŘI POVRCHU cca 3m MLETÝM JÍLEM
- VYČIŠTĚNÍ VRTU AERLIFTEM
- ZVÝŠENÍ DNA ZHLAVÍ NAD ÚROVEŇ USTÁLENÉ HLADINY VODY VE VRTU - 1,85m
- NOVÉ ZHLAVÍ Z PREF. ZÁMKOVÝCH SKRUŽÍ DN1000mm S UZAMYKATELNÝM POKLOPEM S ODVĚTRÁNÍM
- NAVÝŠENÍ ZHLAVÍ NAD ÚROVEŇ Q100 VODY, OBSYPÁNÍ NEPROPUSTNOU ZEMINOU A ZHUTNĚNÍ
- NOVÉ OPLOCENÍ A VSTUPNÍ VRATA (OCHRANNÉ PÁSMO 1. STUPNĚ 21x21m), VJEZD DO OPLOCENÍ VYBUDOVAT PŘÍMO Z POLNÍ CESTY SE SOUČASNÝM ZATRUBNĚNÍM ODVODŇOVACÍHO PŘÍKOPU
- ZÁLOŽNÍ VRT cca 120-150m OD STÁV. VRTU PŘI TRASE VODOVODU, hl. VRTU cca 45m (NAPOJENÍ NA VODOVOD-ZÁLOŽNÍ VODA PRO ČAS ÚPRAV VRTU HV-1 A ZÁLOŽNÍ ZDROJ VODY I HLAVNÍ V POZDĚJŠÍ DOBĚ)
- OSAZENÍ NOVÉHO PONORNÉHO ČERPADLA DLE PARAMETRŮ ČERPÁNÍ VODY DO AKUMULACE
- NOVÝ SVISLÝ VÝTLAČNÝ ŘAD VE VRTU HV-1 Z MATERIÁLU PE

LEGENDA - POPIS REKONSTRUKCE VODÁRENSKÉHO OBJEKTU

- DLE ZJIŠTĚNÍ STÁVAJÍCÍHO STAVU AKUMUL. NÁDRŽE BUDOU NAVRŽENY POTŘEBNÉ ÚPRAVY PRO SANACI NÁDRŽE
- OSAZENÍ ČERPADEL DO ČERPAČÍ STANICE JAKO PLNĚ AUTOMATICKÉ ZAŘÍZENÍ NA ZVYŠOVÁNÍ TLAKU V ROZVODNÉ SÍTI V KOMPAKTNÍ KONSTRUKCI SE TŘEMI VYSOKOTLAKÝMI ČERPADLY (PLNĚ ELEKTRONICKY ŘÍZENÉ) PRO ZAJIŠTĚNÍ POŽADOVANÉHO ZÁSOBNÍHO TLAKU S FREKVENČNÍM MĚNÍČEM OTÁČEK

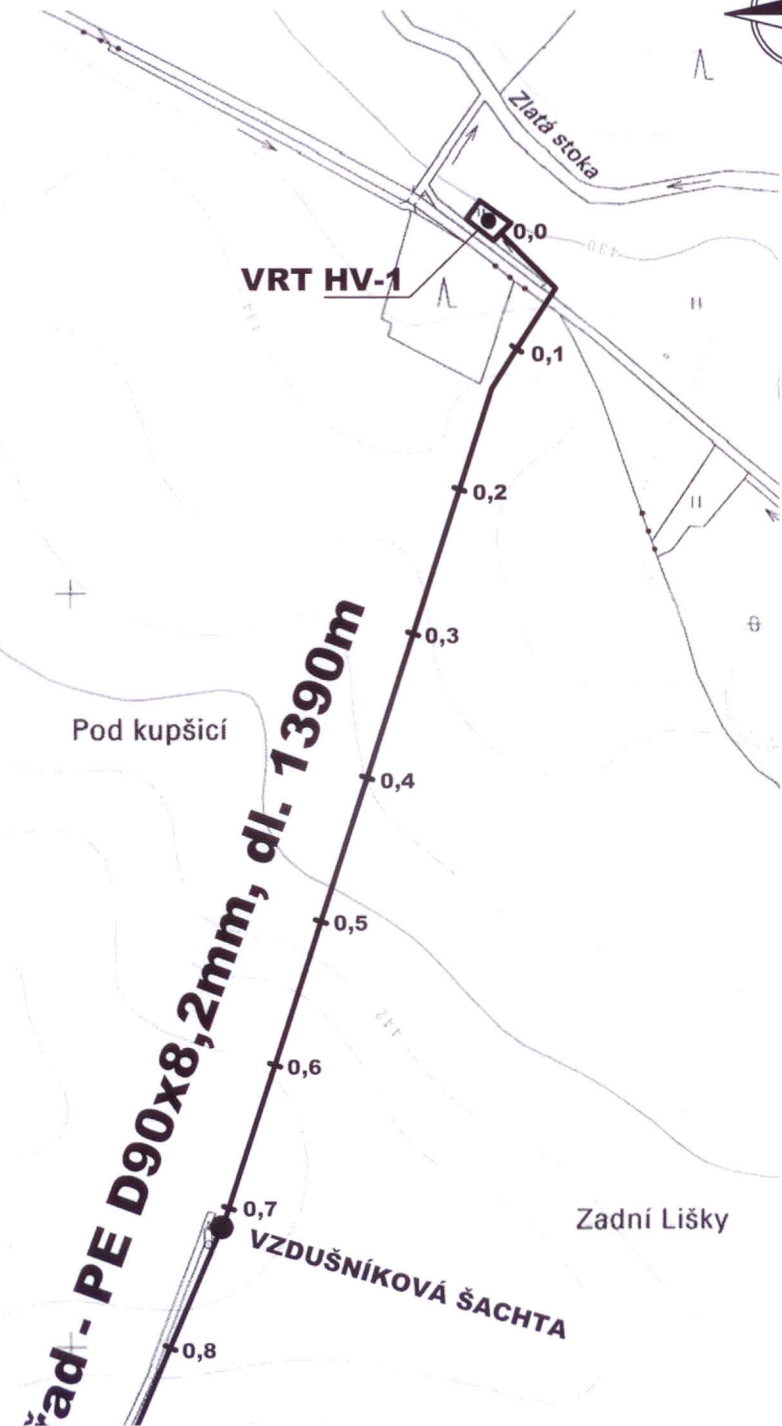

- POŽADOVANÉHO ZÁSOBNÍHO TLAKU S FREKVENČNÍM MĚNÍČEM OTÁČEK
- DEMONTÁŽ STÁVAJÍCÍ ATS SE ZÁSOBNÍKY A VÝMĚNA PROPOJOVACÍHO POTRUBÍ K ČERPACÍ STANICI
- OSAZENÍ VODOMĚRNÉ SOUPRAVY

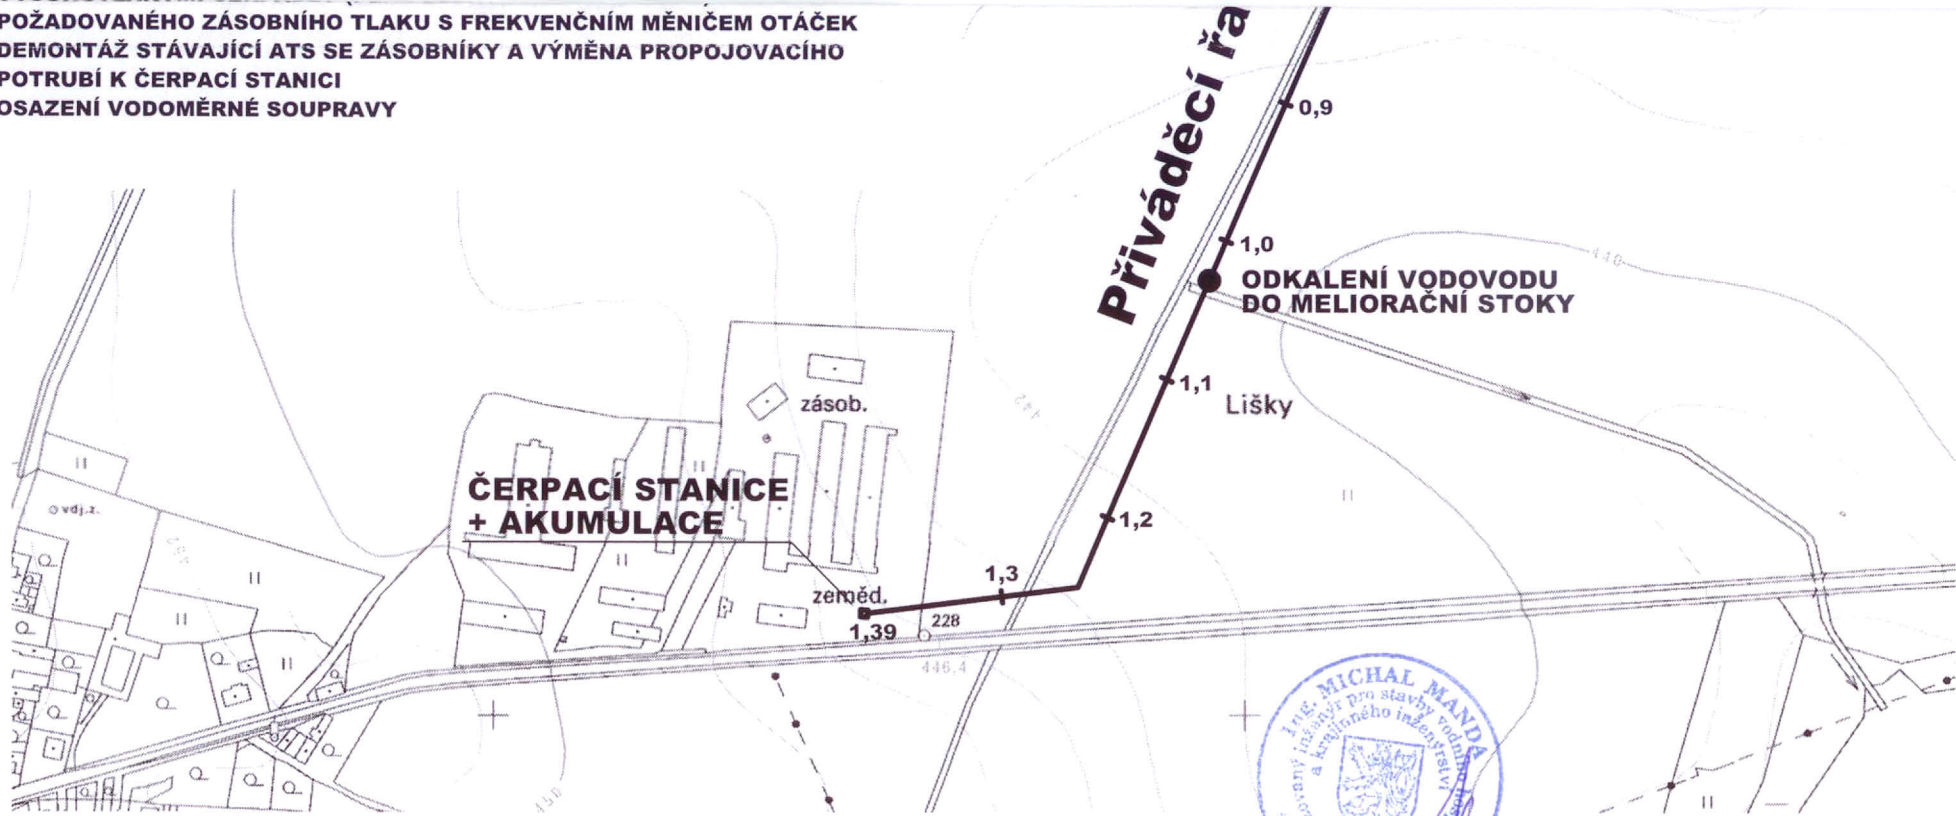

Ing. Michal Manda

AQUAPROJEKT

Vodohospodářské stavby

Zodp. projektant:	Ing. Michal Manda, GSM: 607 645 592			Ing. Michal Manda	
Vypracoval:	Martin Šulista, GSM: 777 247 170			AQUAPROJEKT	
Objednatel:	Obec Dunajovice, Dunajovice 4, 379 01 Třeboň			Čechova 59	
Místo, k.ú:	Dunajovice	Okres:	Jindřichův Hradec	370 01 České Budějovice	
Akce-objekt:				IČ: 15807673	
DUNAJOVICE - rekonstrukce vrtu HV-1 a čerpací stanice				Formát	2x A4
				Datum	I/12
				Stupeň	TP
				Čís. zak.	113/D/12
Příloha:				M:	č. výkr.
SITUACE				1:5000	3.