Přívodní kabel pro vodárnu

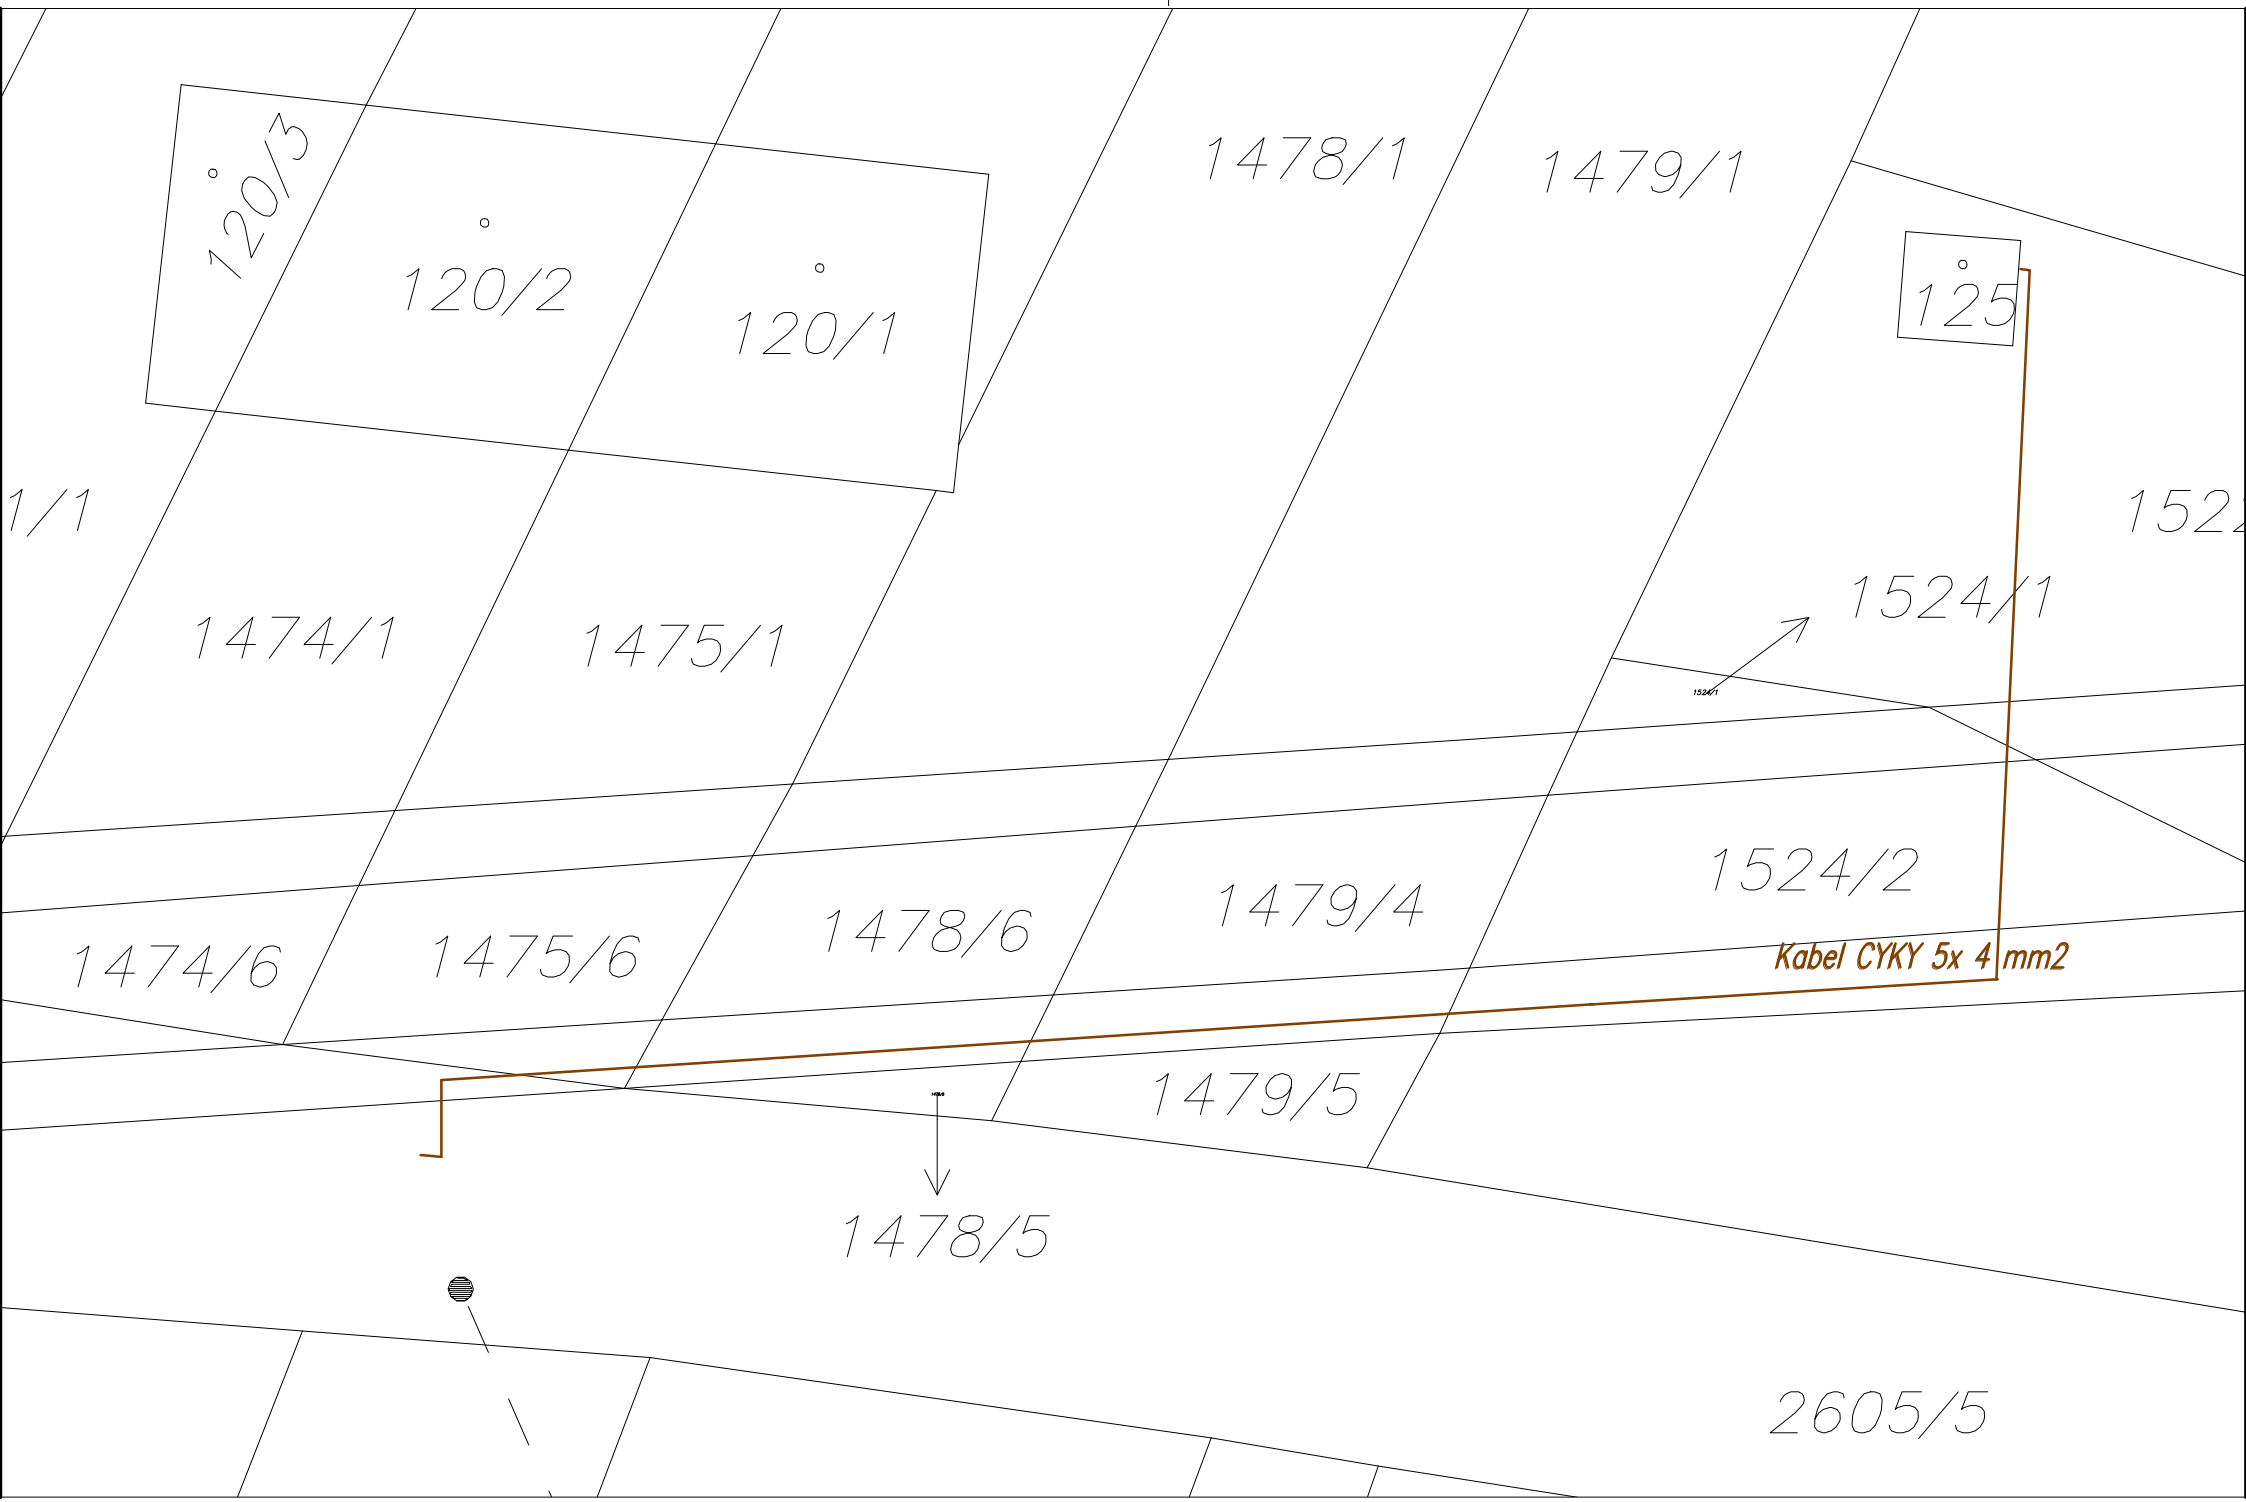

1:300