



# PARCELACE LOKALITY B-4

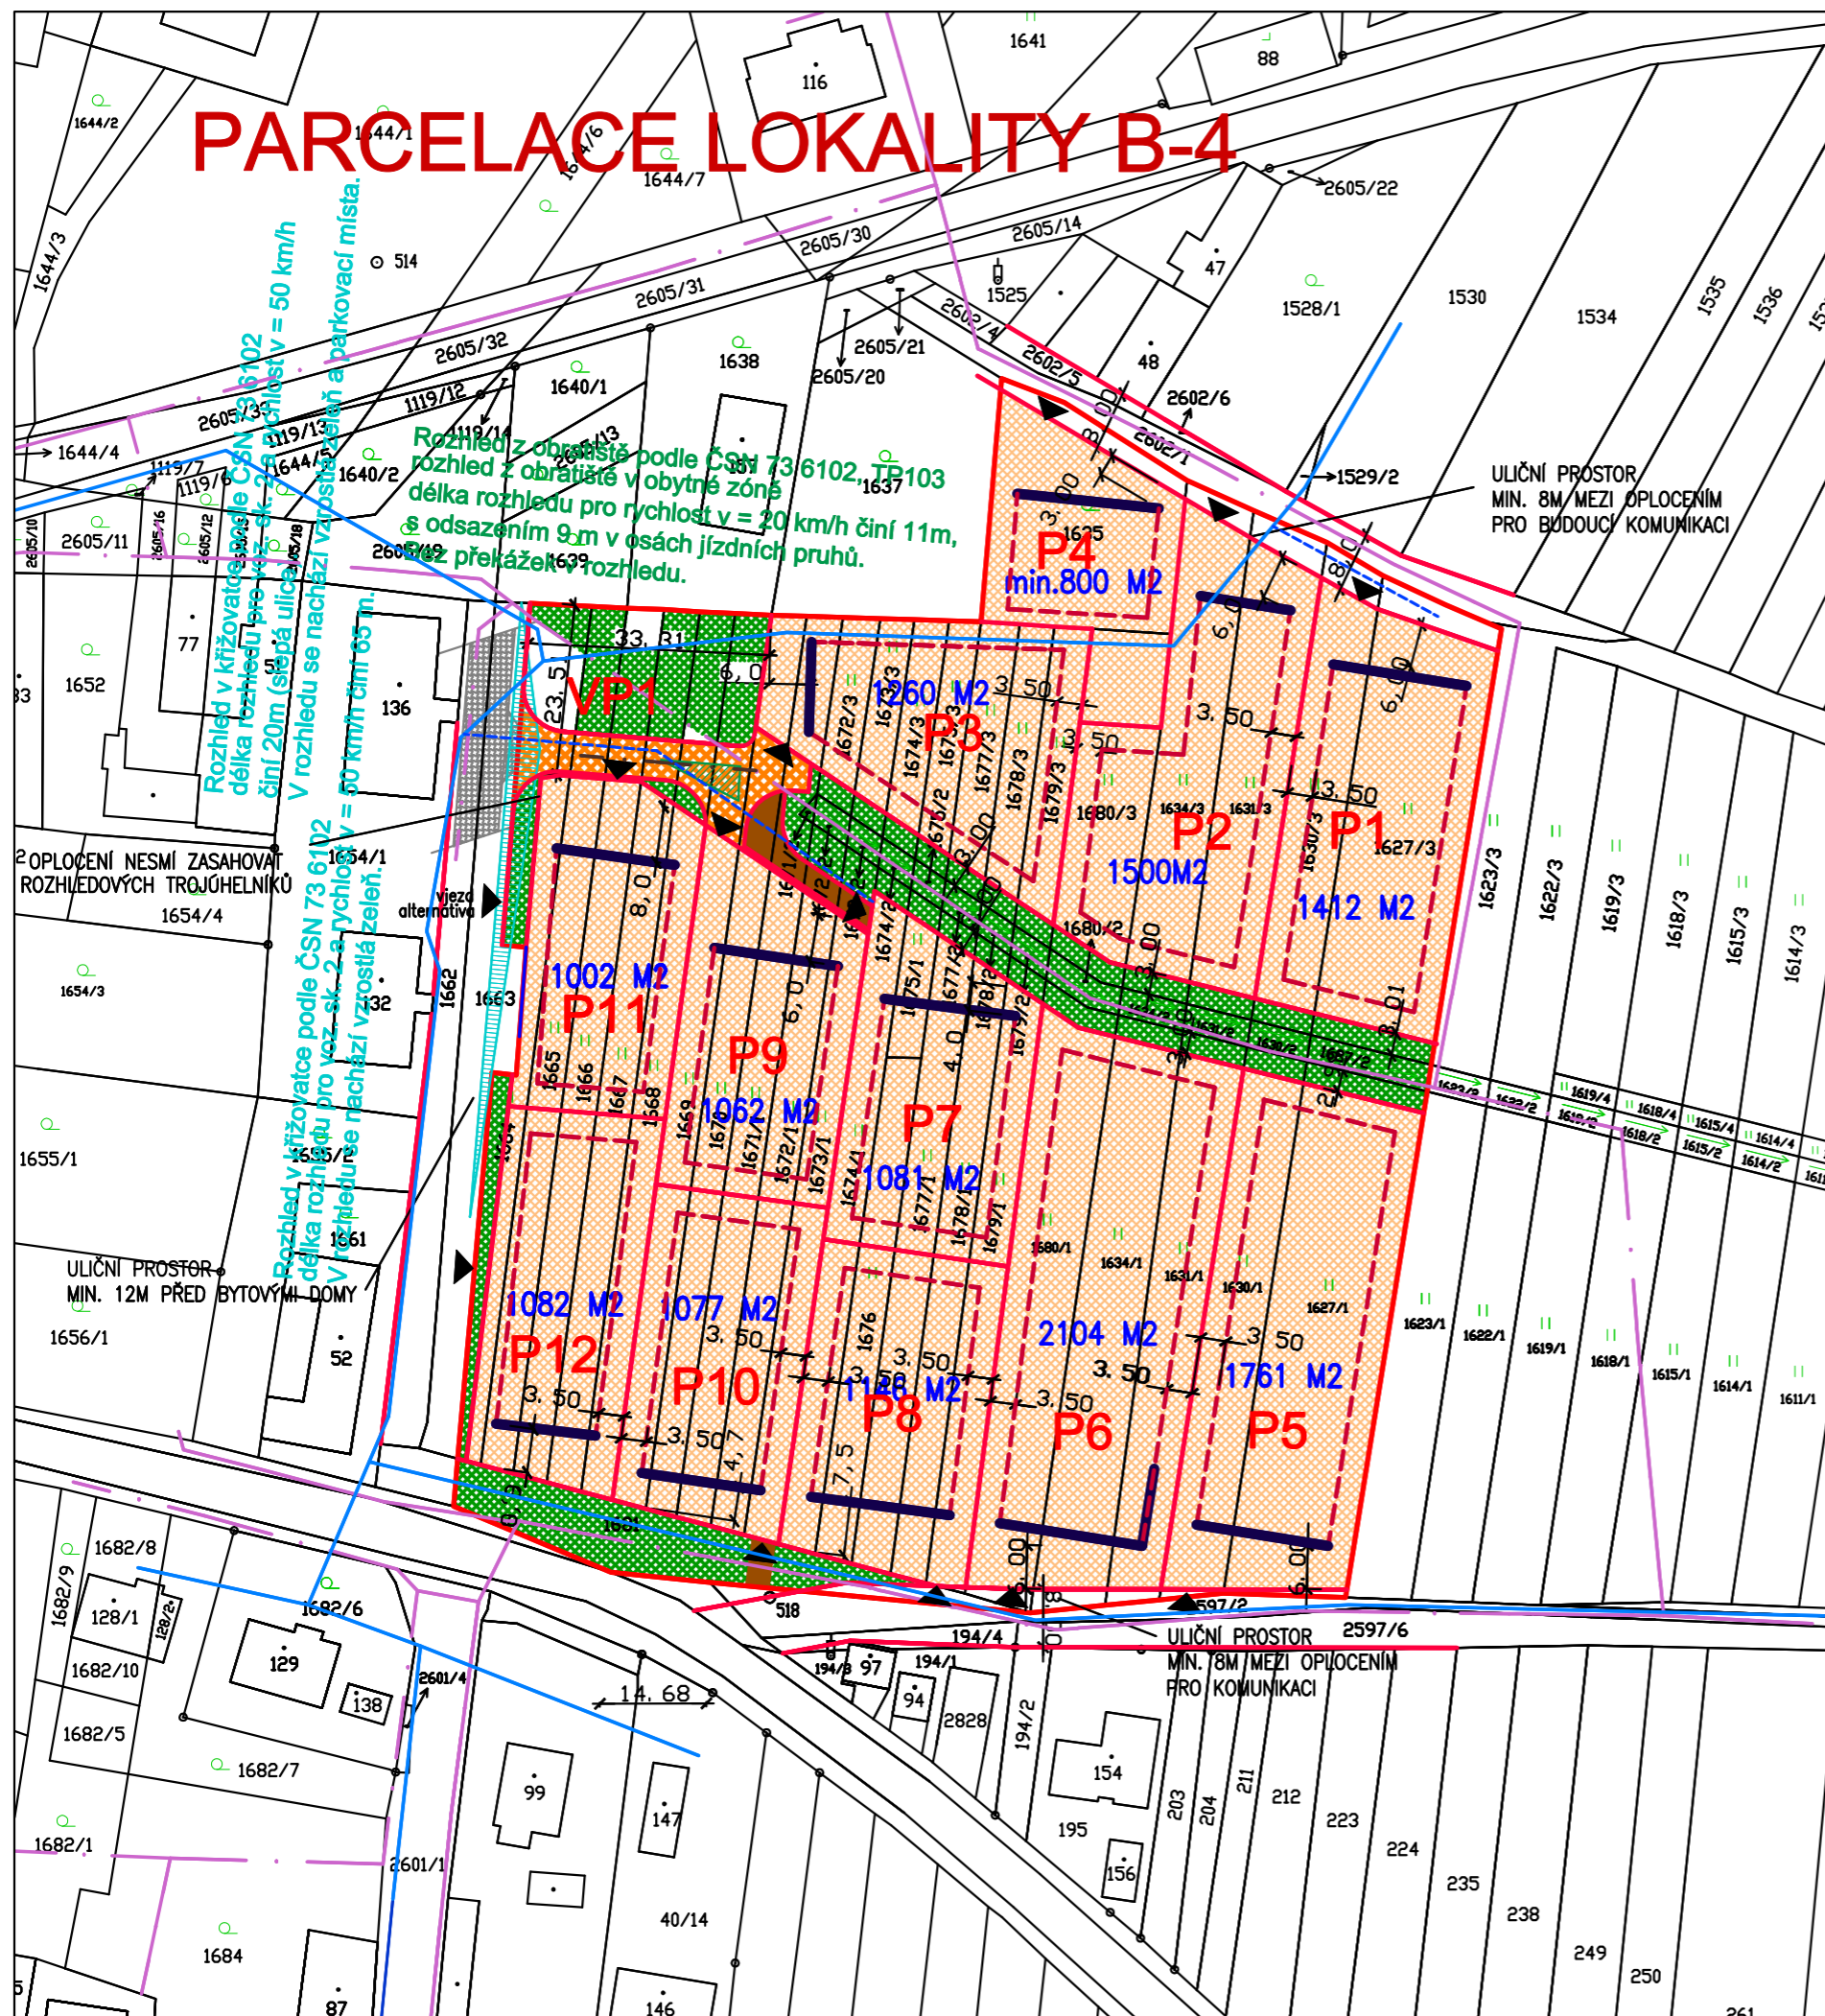

HRANICE A PLOCHY		
STAV	NÁVRH	
		HRANICE ŘEŠENÉHO ÚZEMÍ
		NAVRŽENÁ PARCELACE
		STAVEBNÍ ČÁRA
		HRANICE PLOCHY PRO UMÍSTĚNÍ RD
		P1 POZEMKY PRO RODINNÉ DOMY
		VP1 VEŘEJNÁ PROSTRANSTVÍ
		MÍSTNÍ KOMUNIKACE
		MÍSTNÍ KOMUNIKACE - OBYTNÁ ZÓNA
		SJEZD K PARCELÁM
		VJEZD NA POZEMEK
KONCEPCE TECHNICKÉ INFRASTRUKTURY		
STAV	NÁVRH	
		VODOVOD
		KANALIZACE JEDNOTNÁ

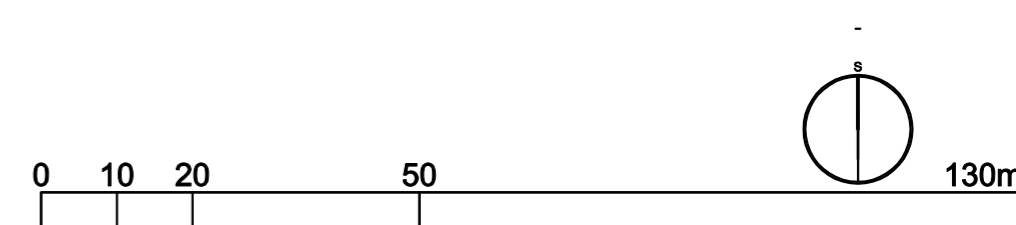

AKCE		
<b>PARCELACE LOKALITY DUNAJOVICE - B-4 OBEC DUNAJOVICE</b>		
OBJEDNATEL OBEC DUNAJOVICE	POŘIZOVATEL	
PROJEKTANT Ing. arch. ZDENĚK GOTTFRIED aut. architekt ČKA 02424	AUTORIZAČNÍ RAZÍTKO	ČÍSLO PARÉ
ZHOTOVITEL Ing. arch. ZDENĚK GOTTFRIED IČ 41874439 NOVOHRADSKÁ 1 370 01 ČESKÉ BUDĚJOVICE TELEFON: 604 236 808 WWW.ZDENEKGOTTFRIED.CZ		
STUPEŇ	DATUM 01/2016	
VÝKRES HLAVNÍ VÝKRES		
ČÍSLO VÝKRESU 3	MĚŘÍTKO 1:1000	