



ÚZEMNÍ STUDIE DUNAJOVICE LOKALITA B-3, VP-16

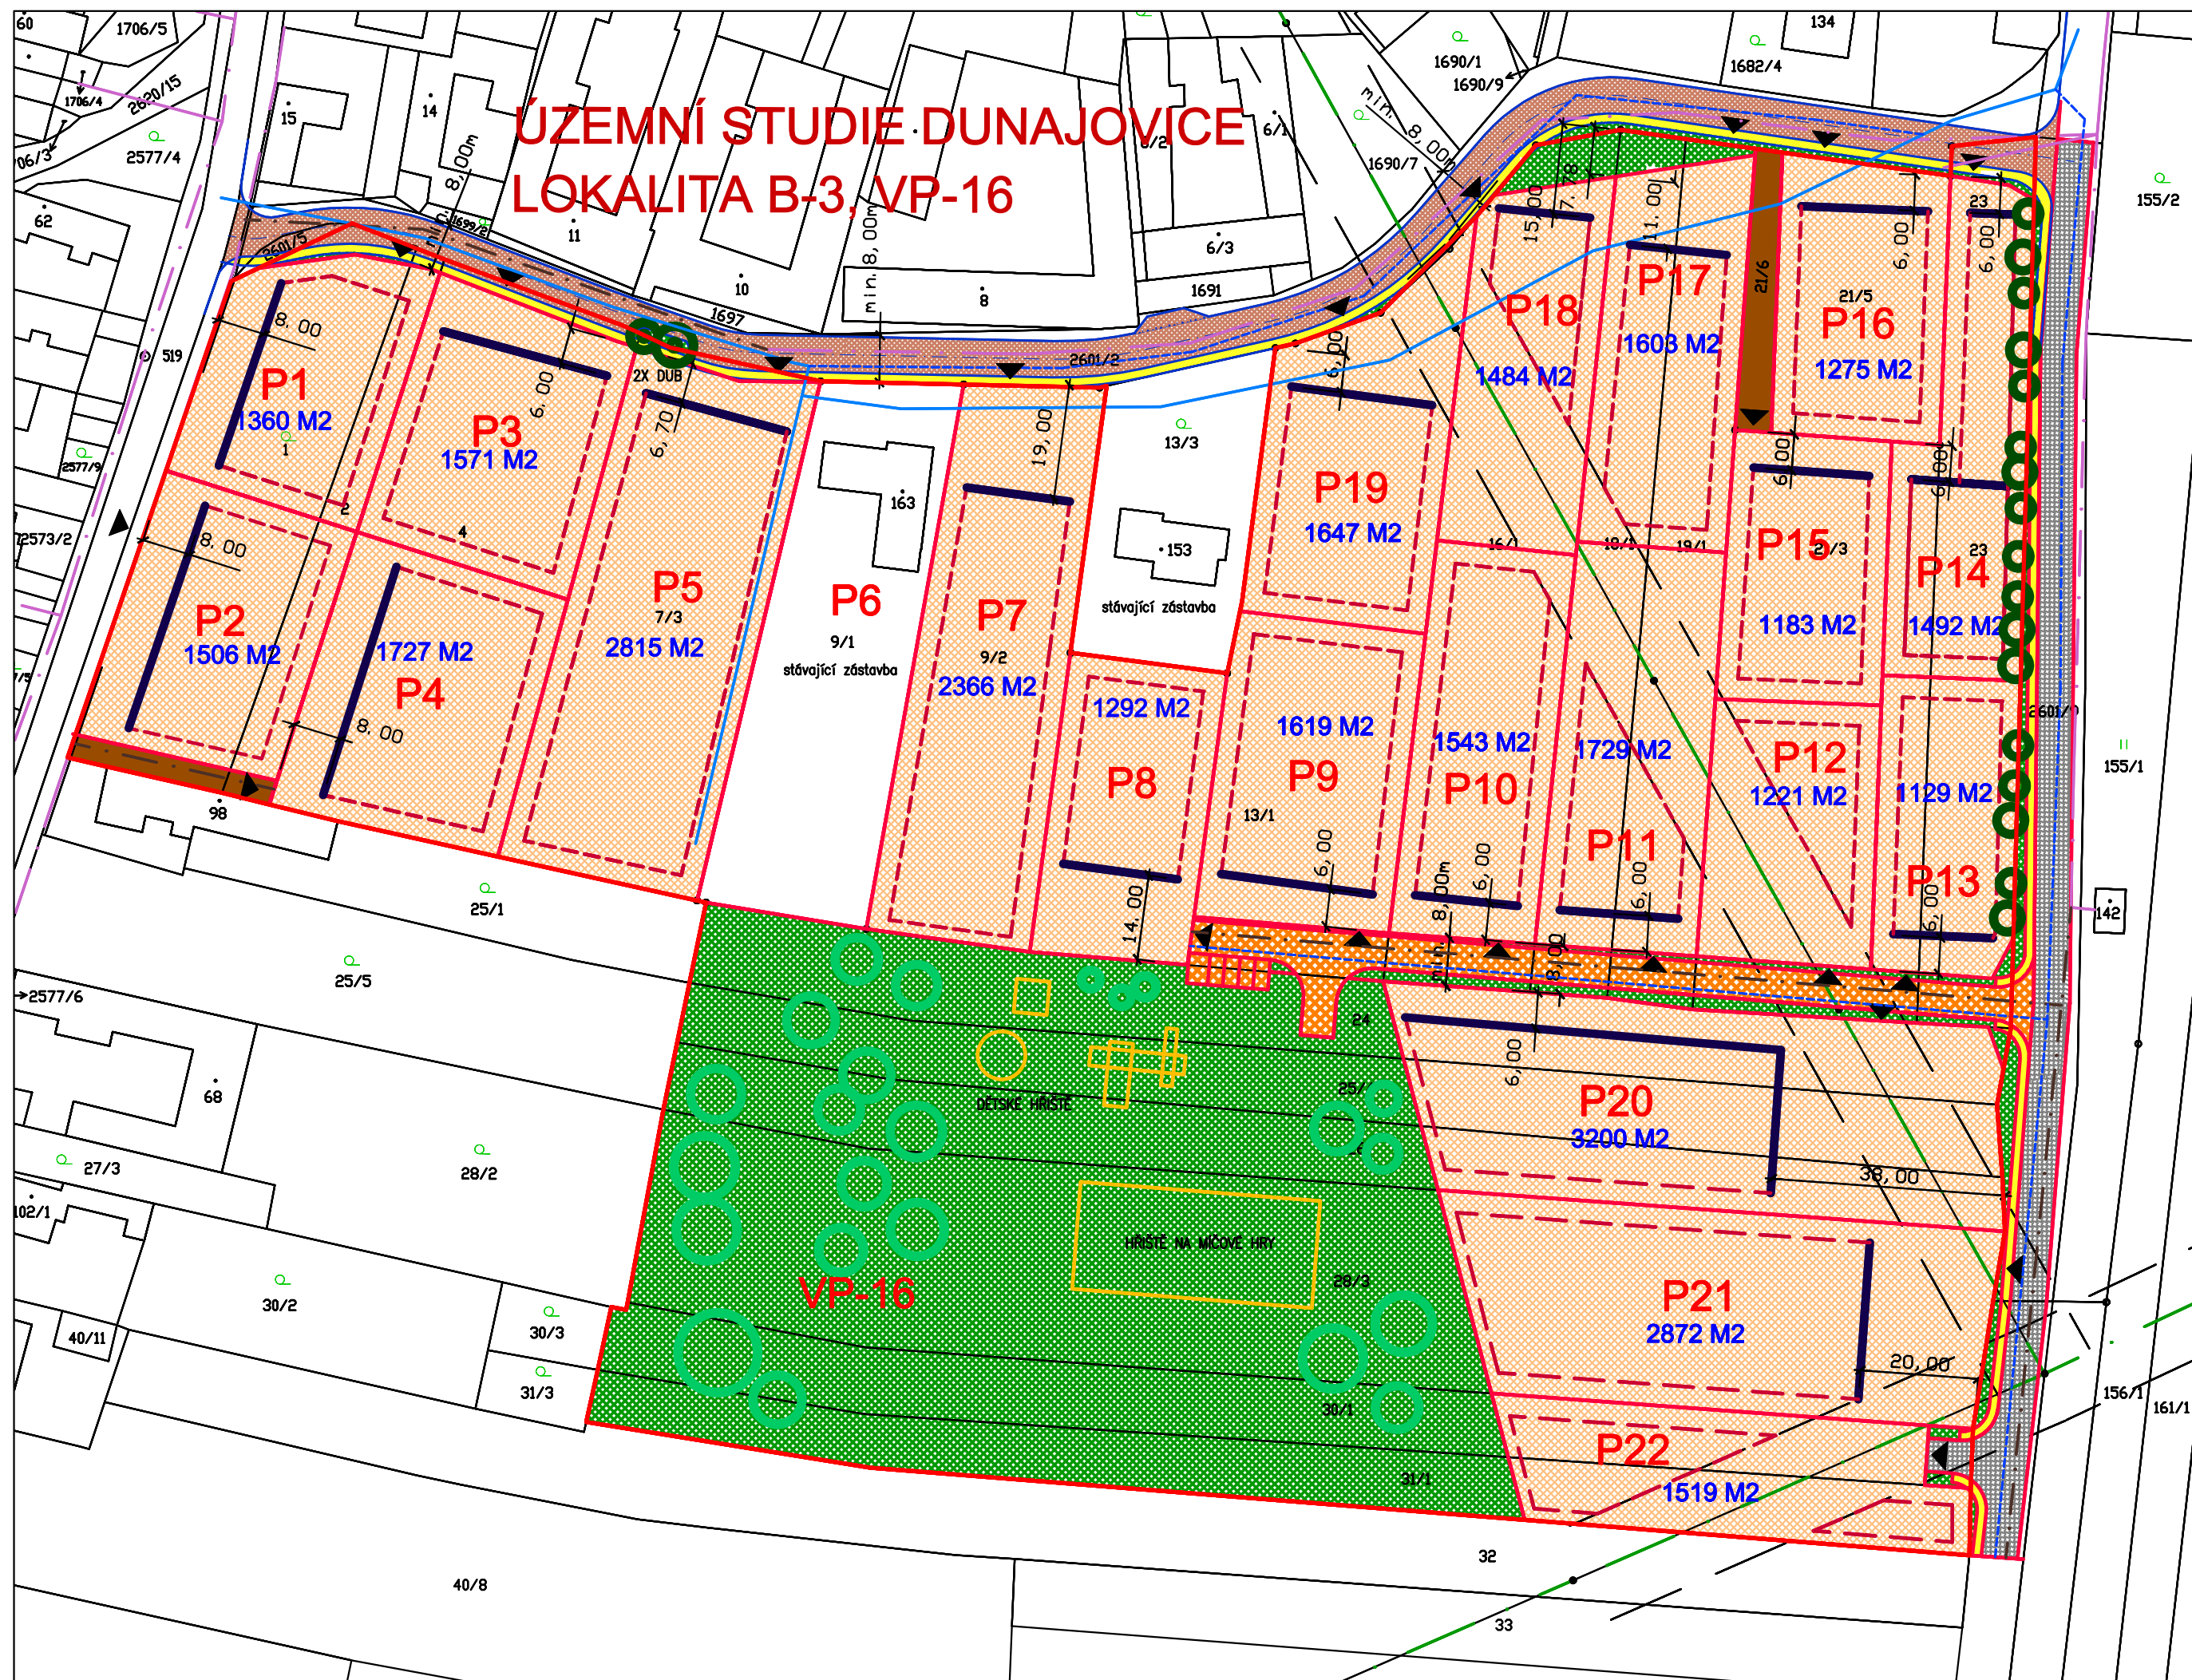

HRANICE A PLOCHY		
STAV	NÁVRH	
		HRANICE ŘEŠENÉHO ÚZEMÍ
		NAVRŽENÁ PARCELAČE
		STAVEBNÍ ČÁRA
		HRANICE PLOCHY PRO UMÍSTĚNÍ RD
		P1 POZEMKY PRO RODINNÉ DOMY
		VP1 VEŘEJNÁ PROSTRANSTVÍ
		MÍSTNÍ KOMUNIKACE
		MÍSTNÍ KOMUNIKACE - ZÓNA 30km/h
		MÍSTNÍ KOMUNIKACE - OBYTNÁ ZÓNA
		SJEZD K PARCELÁM
		CHODNÍK
		VJEZD NA POZEMEK
		STROMY - VZROSLÁ ZELEŇ
KONCEPCE TECHNICKÉ INFRASTRUKTURY		
STAV	NÁVRH	
		VZDUŠNÉ TRASY ELEKTRO VN
		VODOVOD
		KANALIZACE JEDNOTNÁ
		OCHRANNÉ PÁSMO

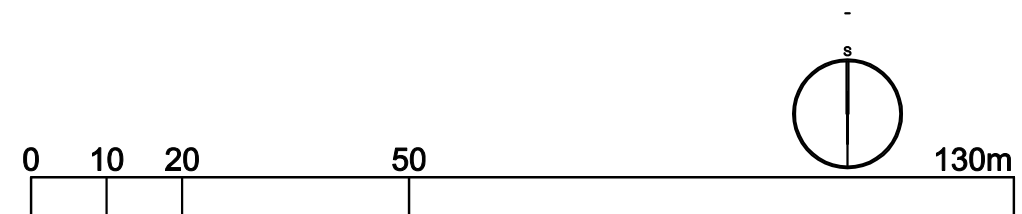

AKCE			ÚZEMNÍ STUDIE DUNAJOVICE - B-3, VP16 OBEC DUNAJOVICE	
OBJEDNATEL OBEC DUNAJOVICE		POŘIZOVATEL		
PROJEKTANT Ing. arch. ZDENĚK GOTTFRIED auř. architekt ČKA 02424		AUTORIZAČNÍ RAZÍTKO	ČÍSLO PARÉ	
ZHOTOVITEL Ing. arch. ZDENĚK GOTTFRIED IČ 41874439 NOVOHRADSKÁ 1 370 01 ČESKÉ BUDĚJOVICE TELEFON: 604 236 808 WWW.ZDENEKGOTTFRIED.CZ		DATUM 04/2016		
STUPEŇ		VÝKRES HLAVNÍ VÝKRES		
ČÍSLO VÝKRESU 3		MĚRÍTKO 1:1000		