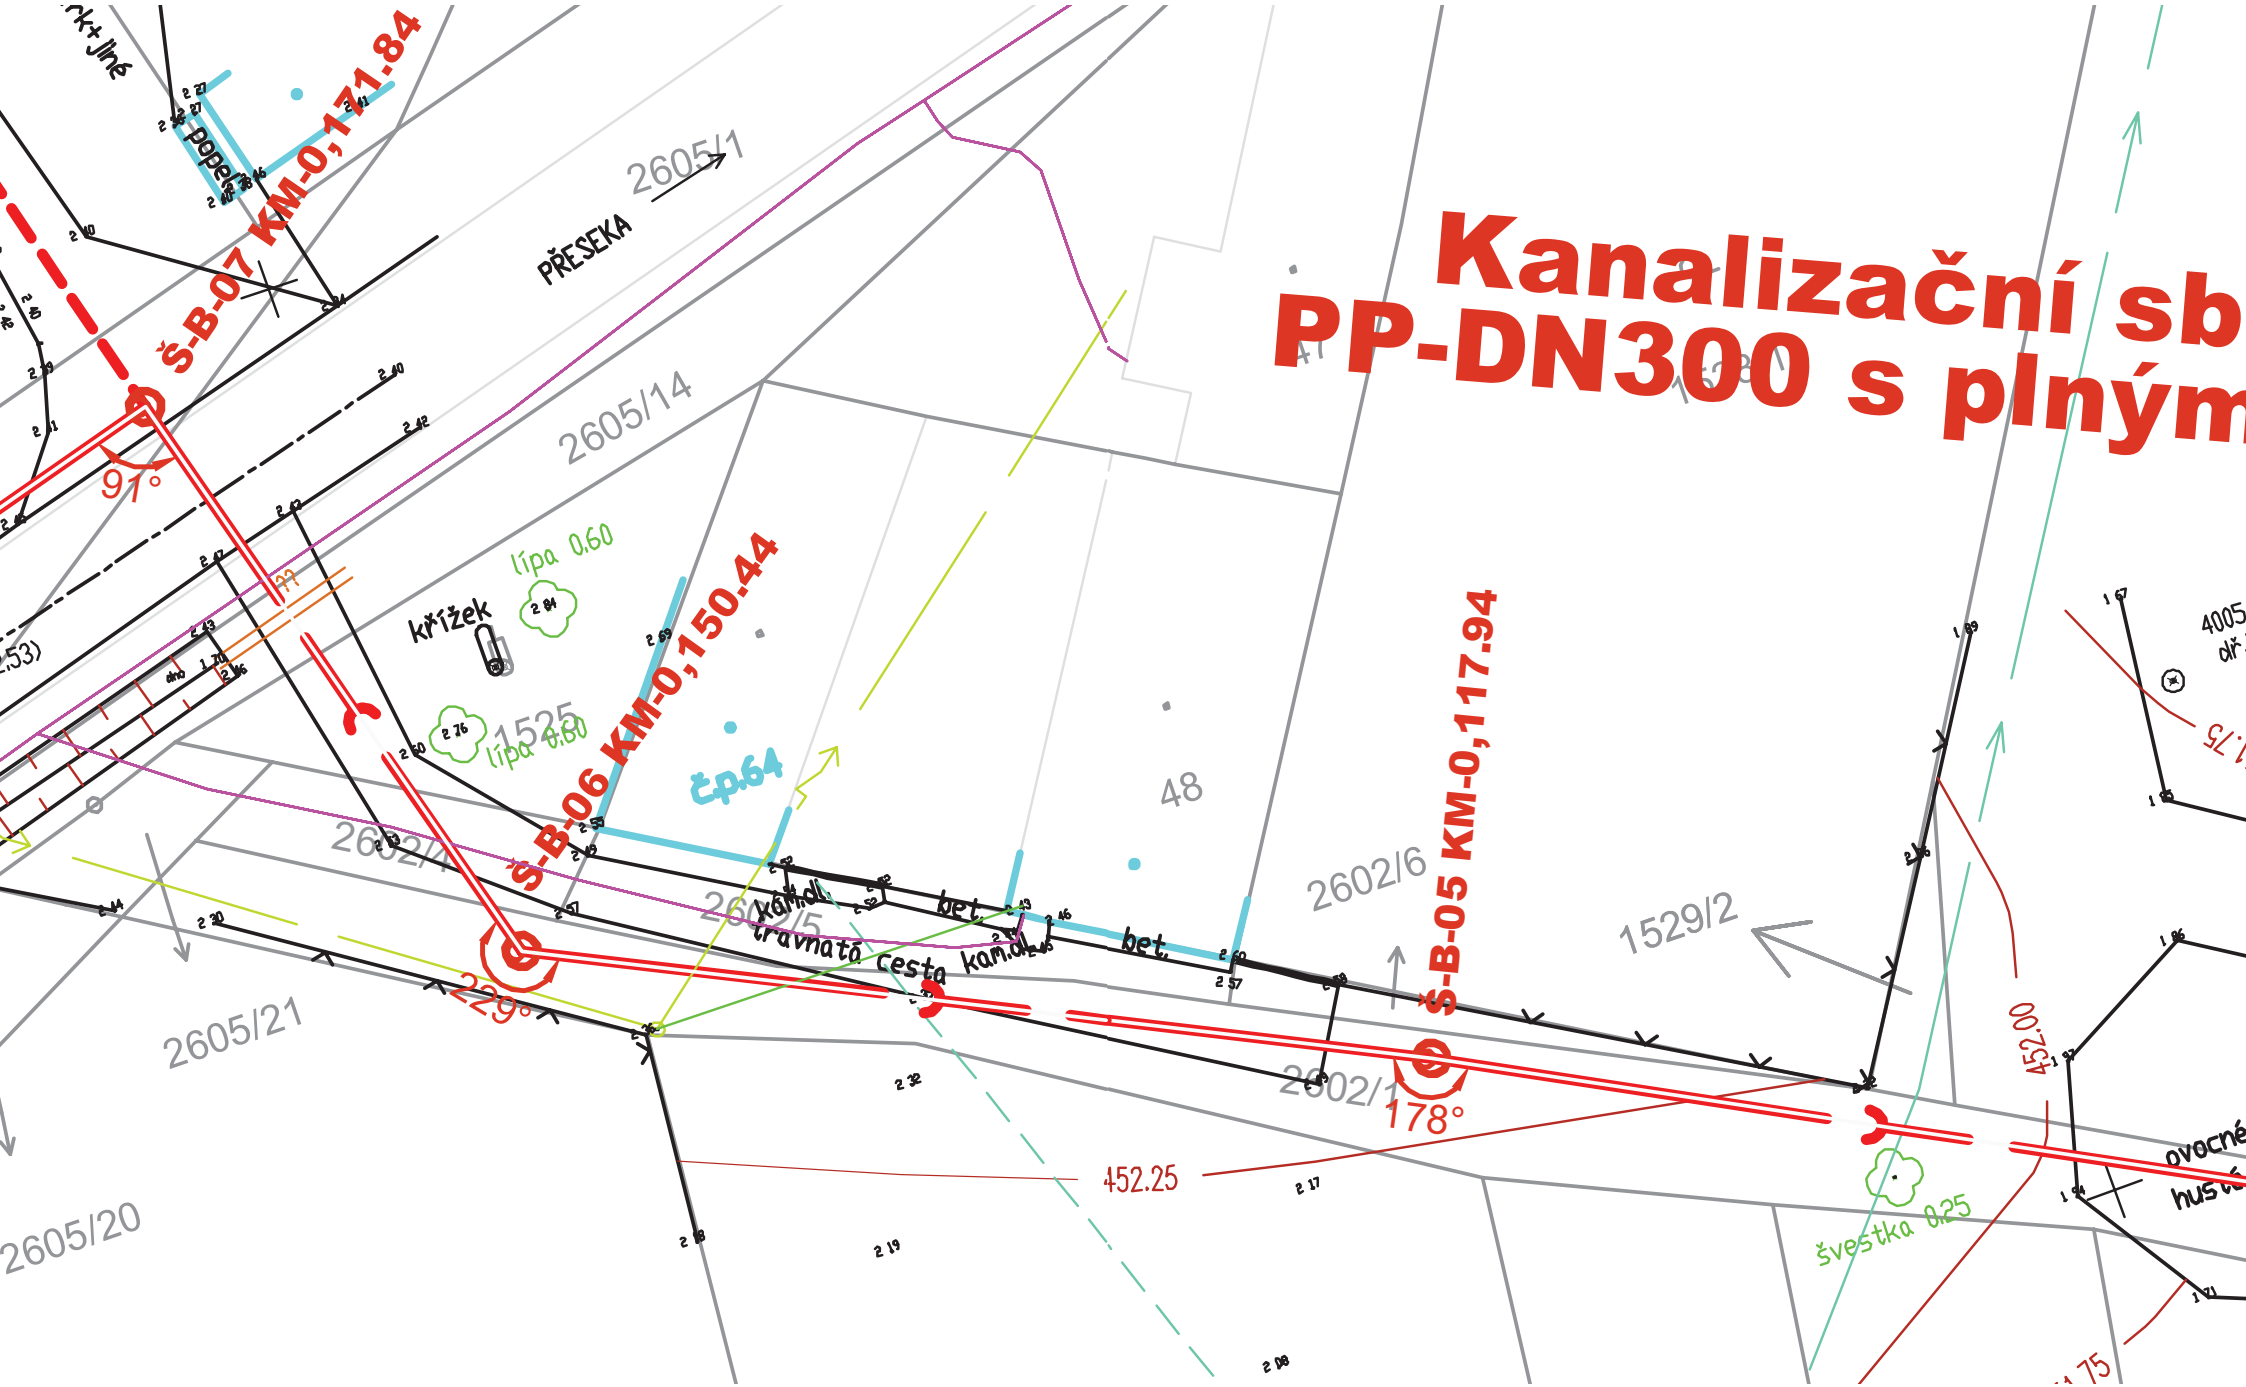
Kanalizační sb
PP-DN300 s plným
Š-B-07 KM-0,171.84
Š-B-06 KM-0,150.44
Š-B-05 KM-0,117.94
PŘESEKA
2605/1
2605/14
2605/21
2605/20
2602/6
1529/2
48
91°
229°
178°
452.25
452.00
lípa 0.60
lípa 0.80
křížek
čp64
kam.dl.
bet.
travnatá cesta
švestka 0.25
ovocné