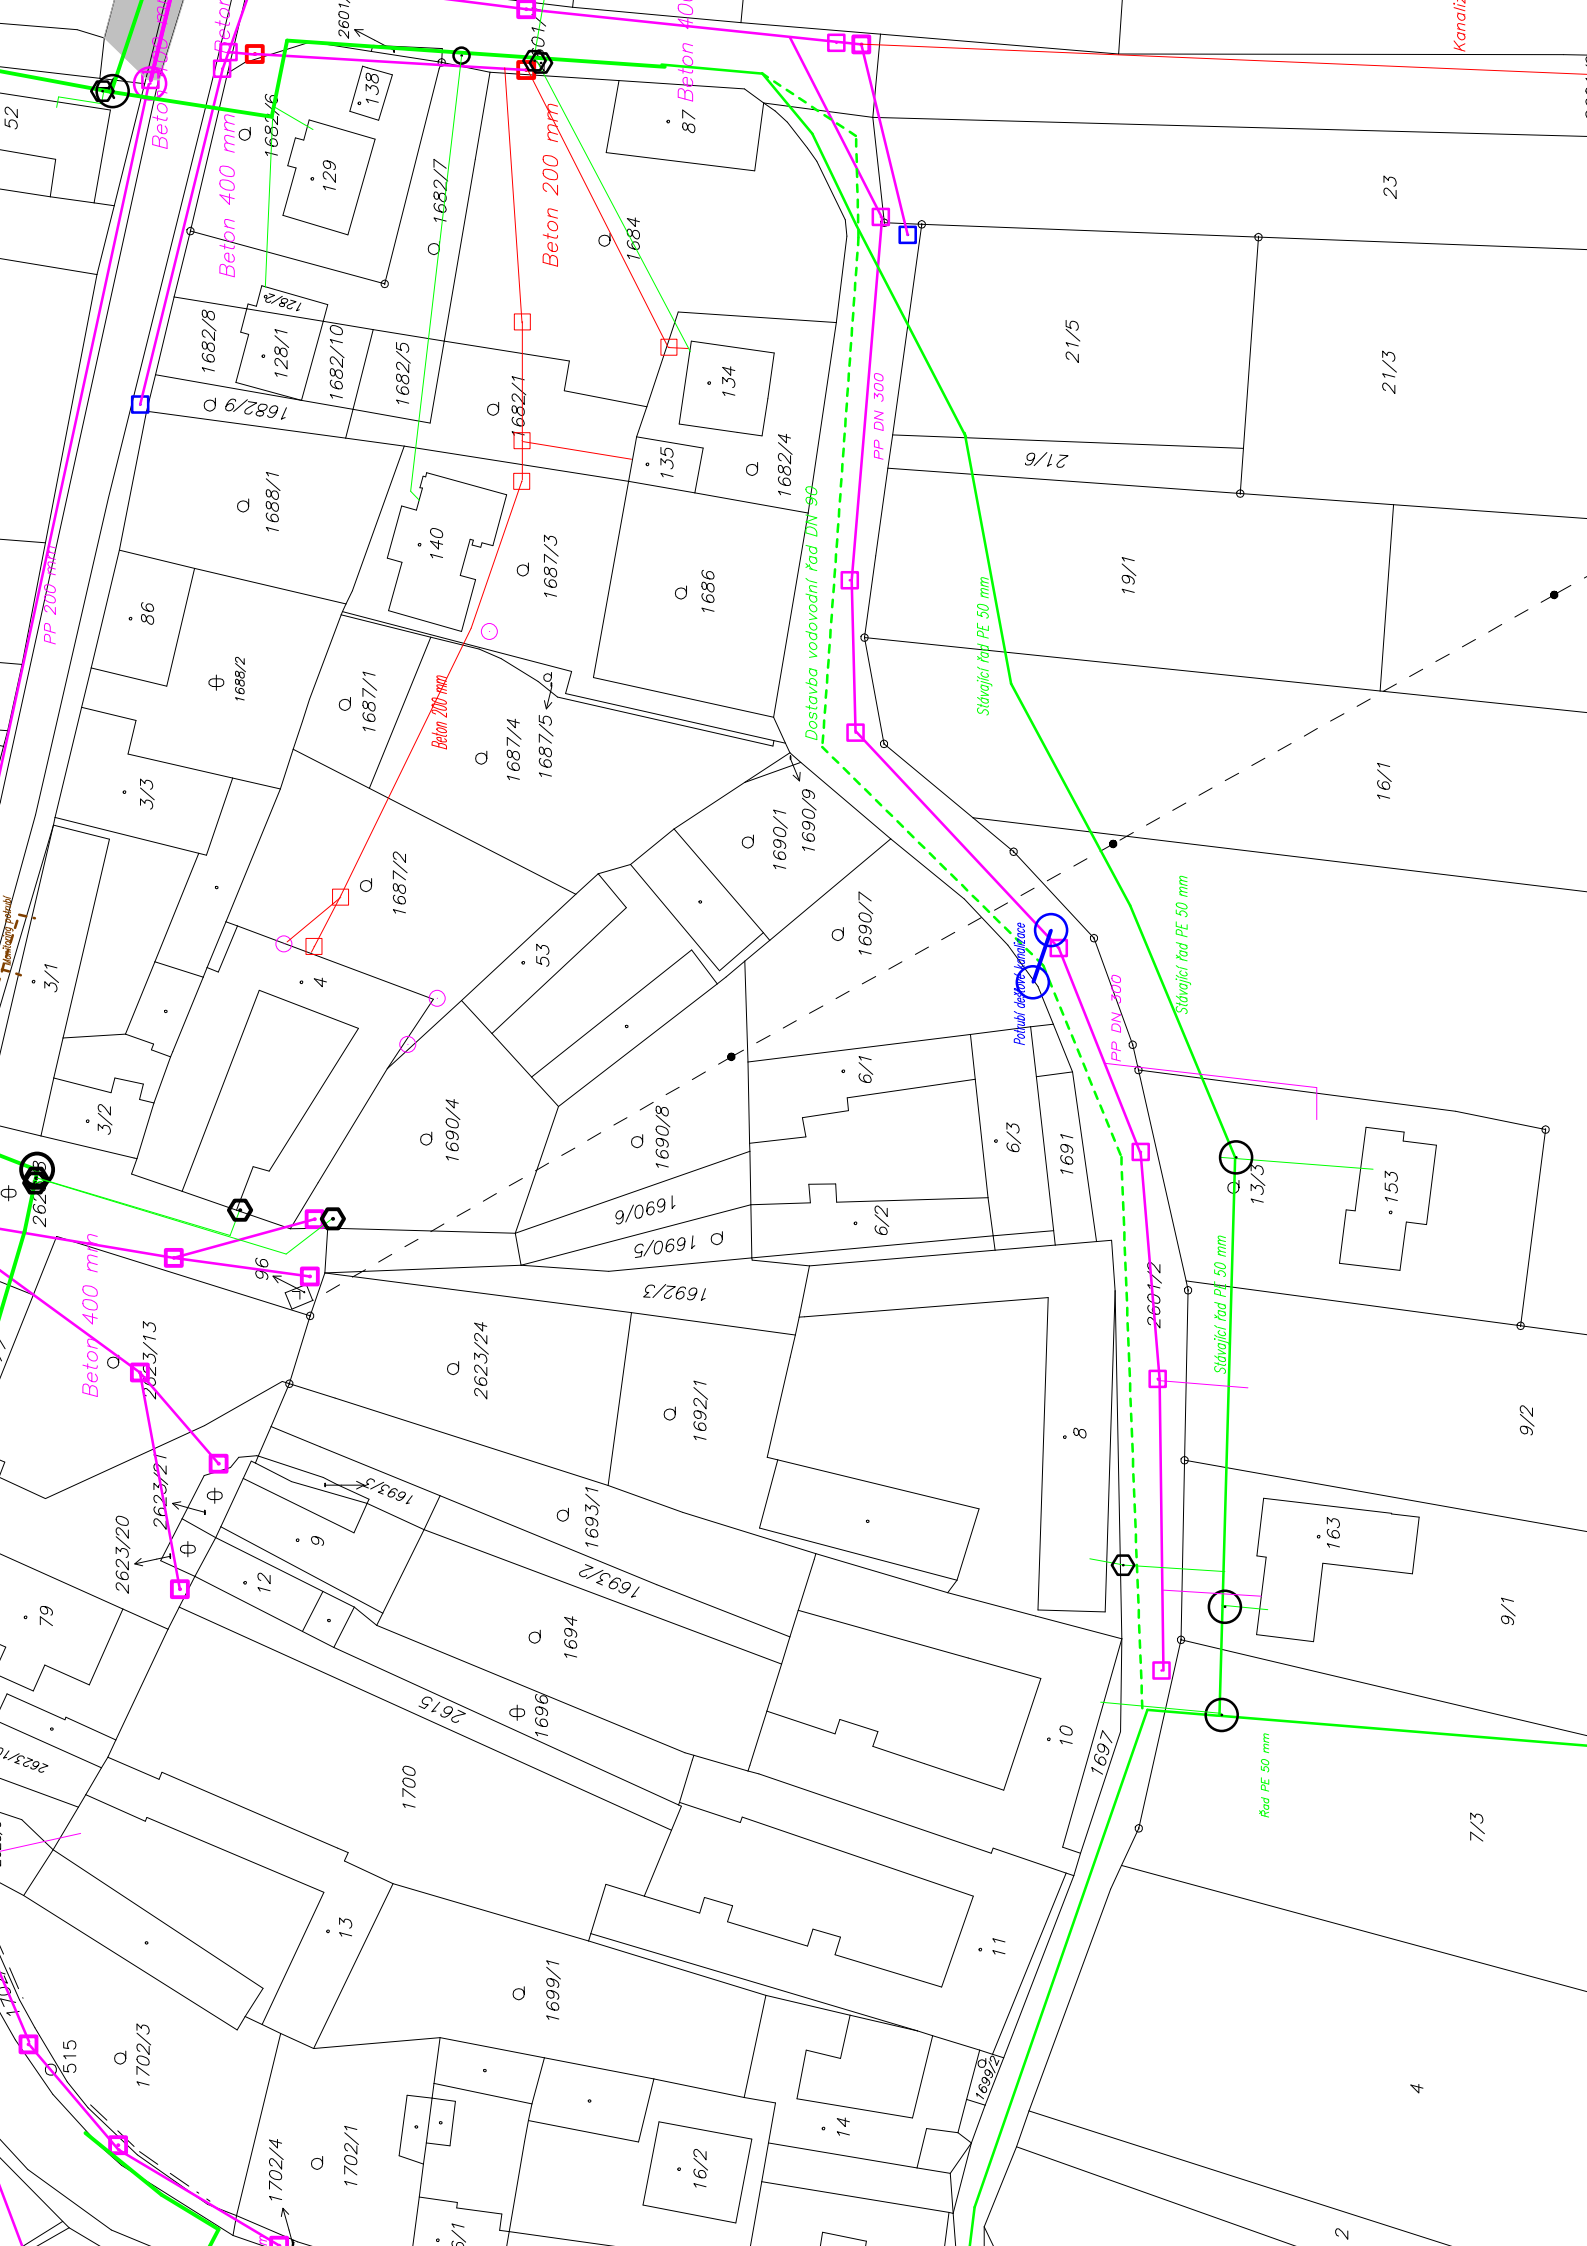

Beton 400 mm
Beton 200 mm
PP 200 mm
PP DN 300
Dostavba vodovodní řad DN 90
Stávající řad PE 50 mm
Řad PE 50 mm
Kanalizace
Potrubí dešťové kanalizace