


hlavní výkres změna č. 1 územního plánu Dunajovice

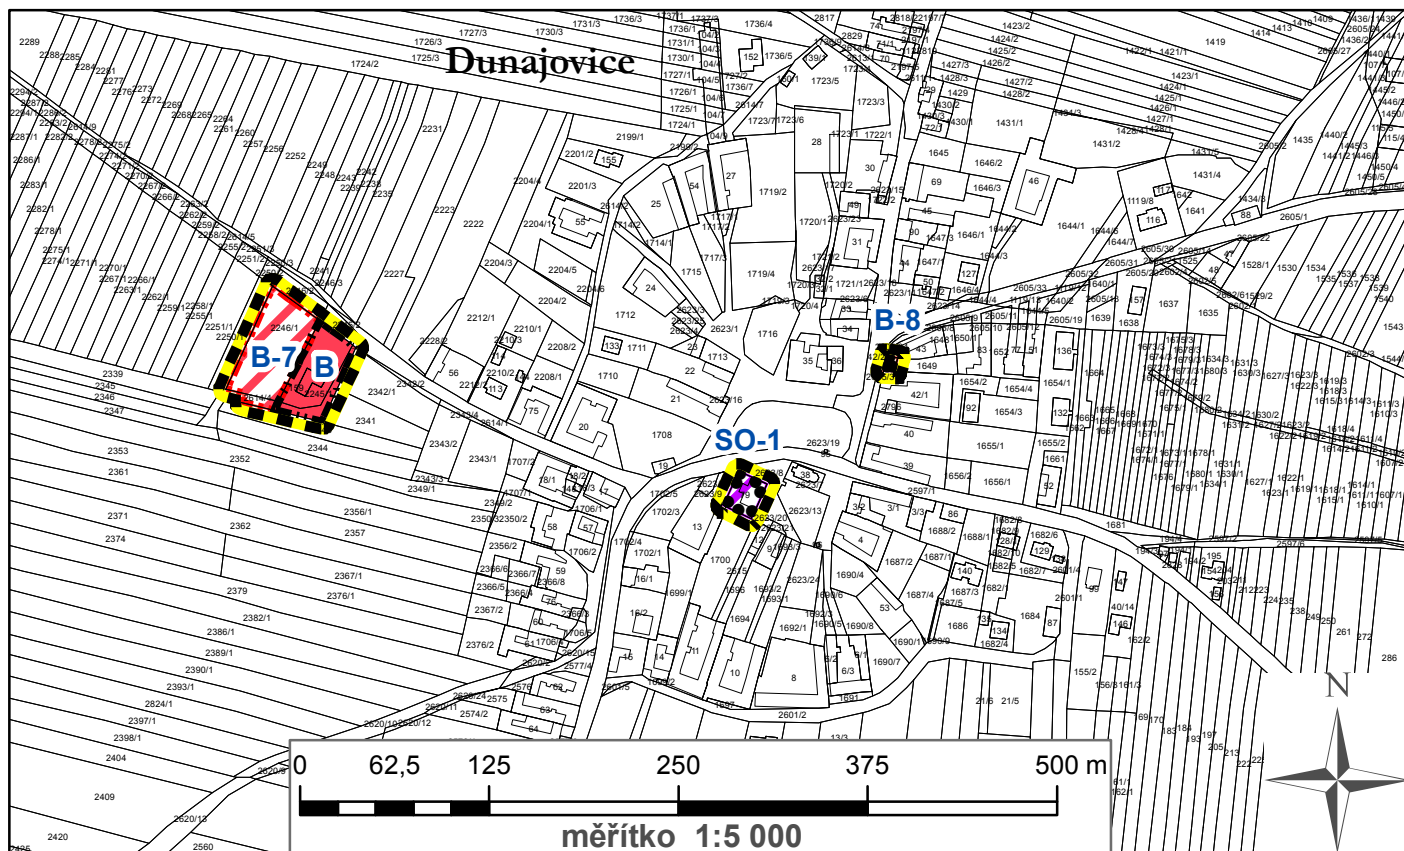

Legenda



řešená území změny



zastavěné území k 21.03.2016



zastavitelná plocha



plocha přestavby

plochy
stabilizované

plochy
změn



plochy bydlení



plochy smíšené obytné

ZÁZNAM O ÚČINNOSTI

vydávající správní orgán:

Zastupitelstvo obce Dunajovice

datum nabytí účinnosti:

oprávněná úřední osoba pořizovatele

jméno a příjmení: **Ing. Miroslav Roubal**

funkce: **vedoucí odboru**

územního plánování a stavebního řádu

Městského úřadu Třeboň

podpis:

otisk úředního razítka pořizovatele