



koordinatační výkres

odůvodnění změny č. 1 územního plánu Dunajovice

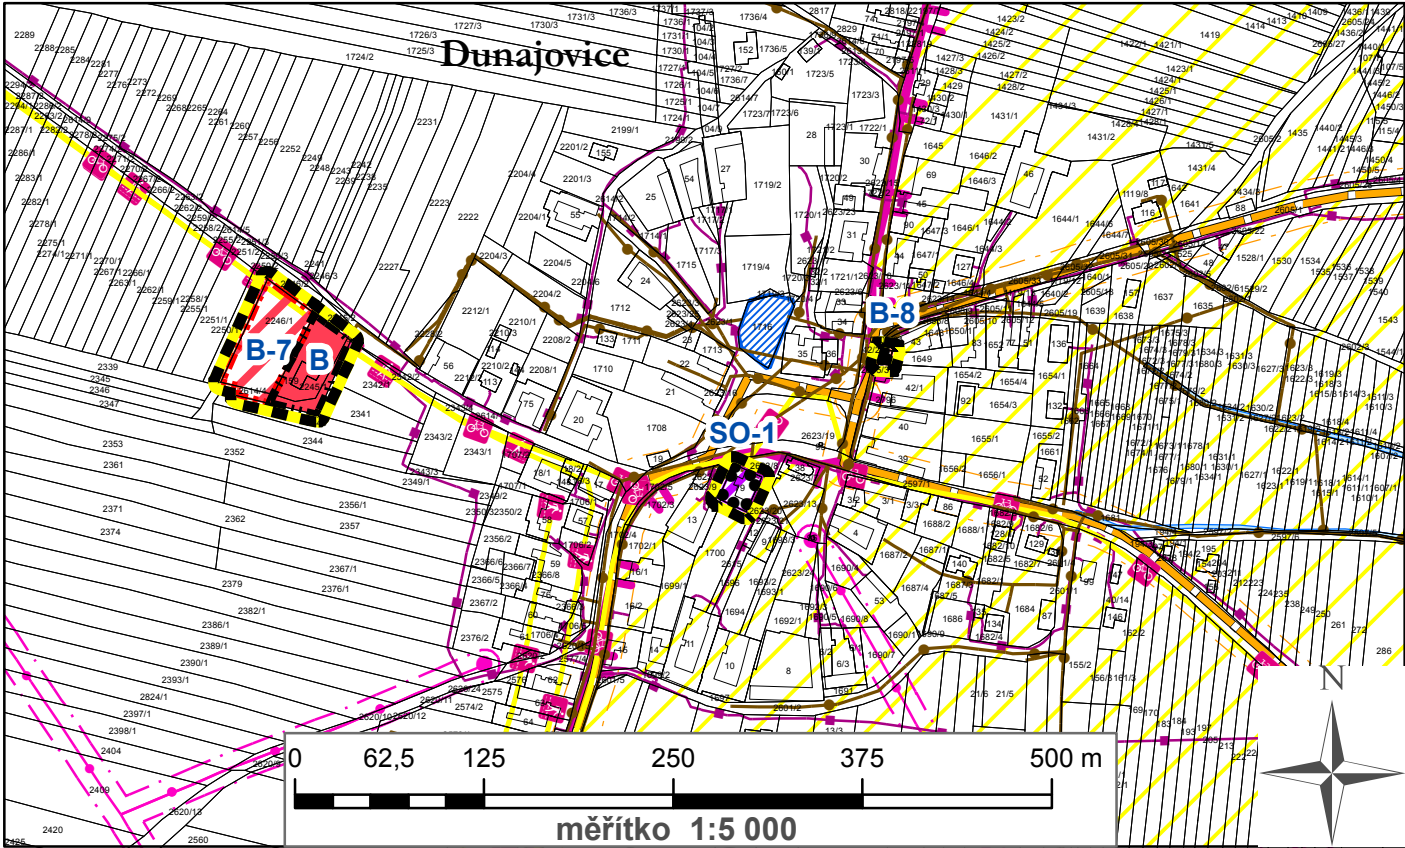

Legenda

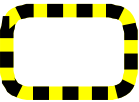

řešená území změny



zastavěné území k 21.03.2016



zastavitelná plocha



plocha přestavby

plochy
stabilizované

plochy
změn



plochy bydlení



plochy smíšené obytné

důležitá omezení v území

● elektrická stanice



cyklotrasa

—●— elektrické vedení vysokého napětí



stezka pro pěší

— — — ochranné pásmo elektrického vedení



vodní plocha

—■— komunikační vedení včetně ochranného pásma




vodní tok

—●— kanalizace včetně ochranného pásma



biosferická rezervace UNESCO

— — — silnice III. třídy

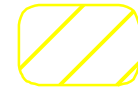

chráněná krajinná oblast Třeboňsko

— — — ochranné pásmo silnic

OP radaru Třebotovice ČR MO - celé správní území obce

OP leteckého koridoru LK TRA 78 Veselí ČR MO - celé správní území obce