



výkres veřejně prospěšných staveb, opatření a asanací změna č. 1 územního plánu Dunajovice

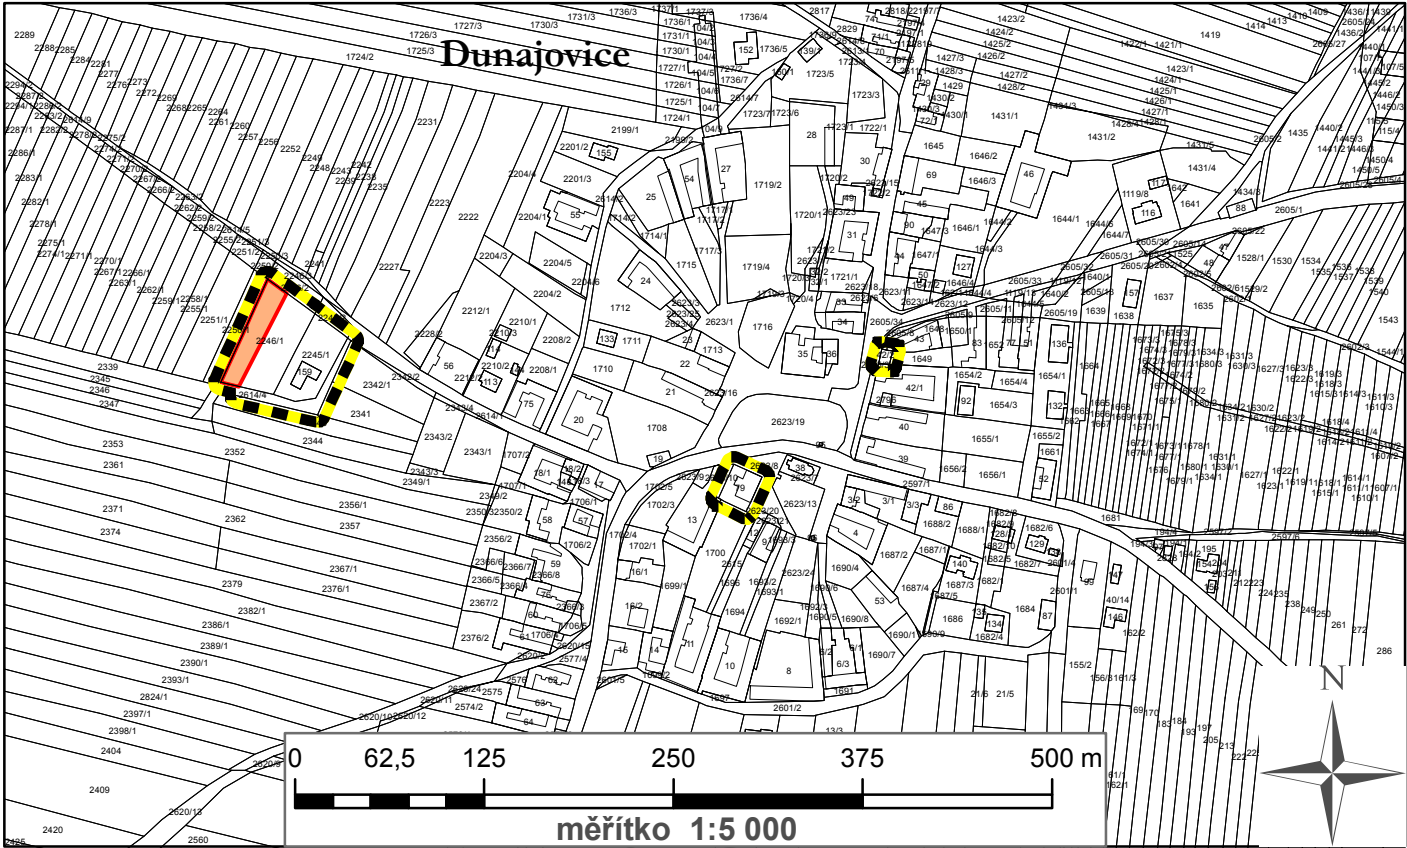

Legenda

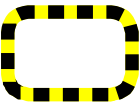

řešená území změny



vypuštěno z veřejně prospěšných staveb

ZÁZNAM O ÚČINNOSTI	
vydávající správní orgán: Zastupitelstvo obce Dunajovice	datum nabytí účinnosti:
oprávněná úřední osoba pořizovatele jméno a příjmení: Ing. Miroslav Roubal funkce: vedoucí odboru územního plánování a stavebního řádu Městského úřadu Třeboní podpis:	otisk úředního razítka pořizovatele