


výkres základního členění území změna č. 1 územního plánu Dunajovice

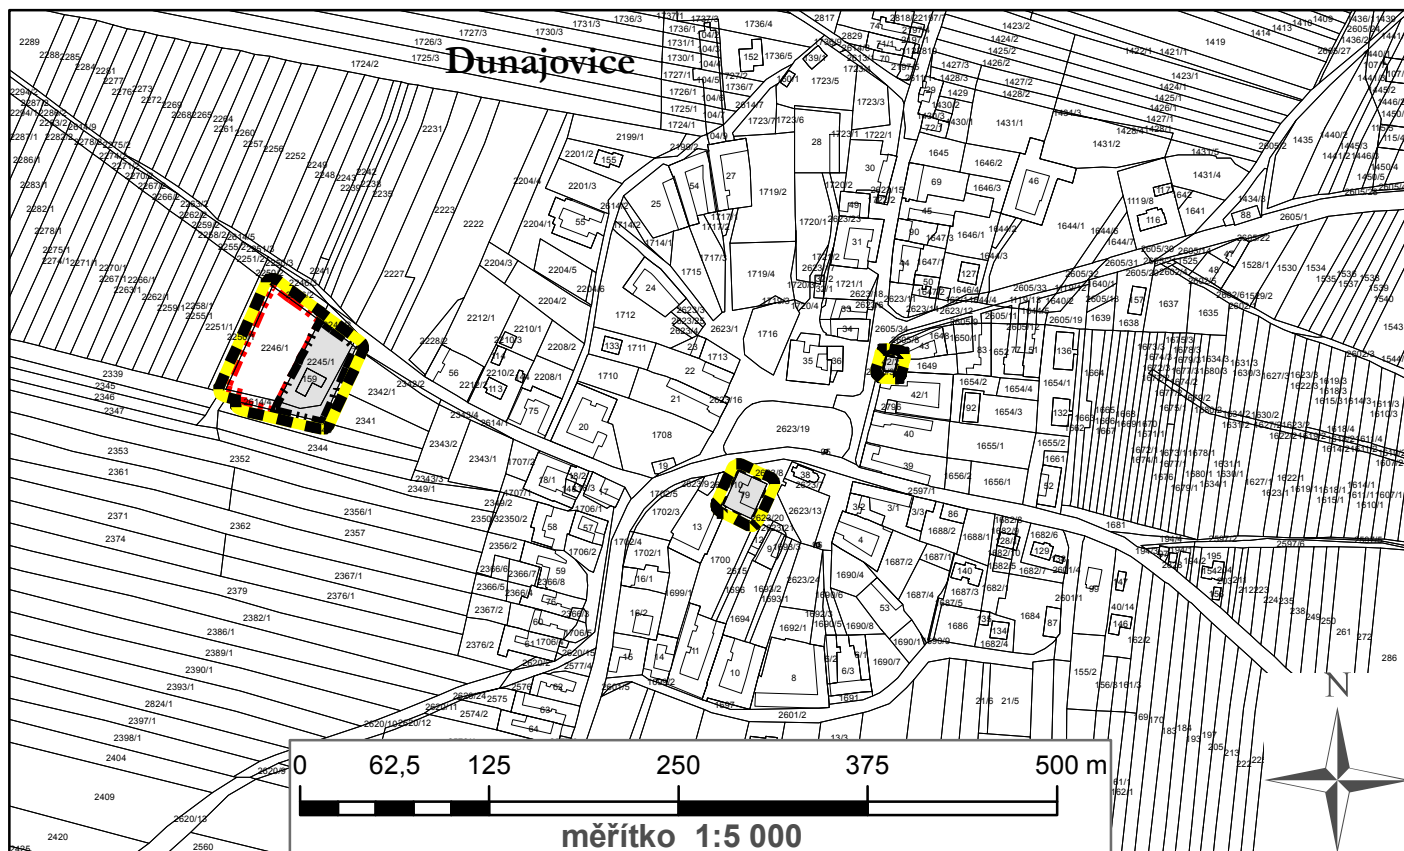

Legenda



řešená území změny



zastavěné území k 21.03.2016



zastavitelná plocha



plocha přestavby

ZÁZNAM O ÚČINNOSTI

vydávající správní orgán:

Zastupitelstvo obce Dunajovice

datum nabytí účinnosti:

oprávněná úřední osoba pořizovatele

jméno a příjmení: **Ing. Miroslav Roubal**

funkce: **vedoucí odboru
územního plánování a stavebního řádu
Městského úřadu Třebon**

podpis:

otisk úředního razítka pořizovatele