


schéma řešených území odůvodnění změny č. 1 územního plánu Dunajovice

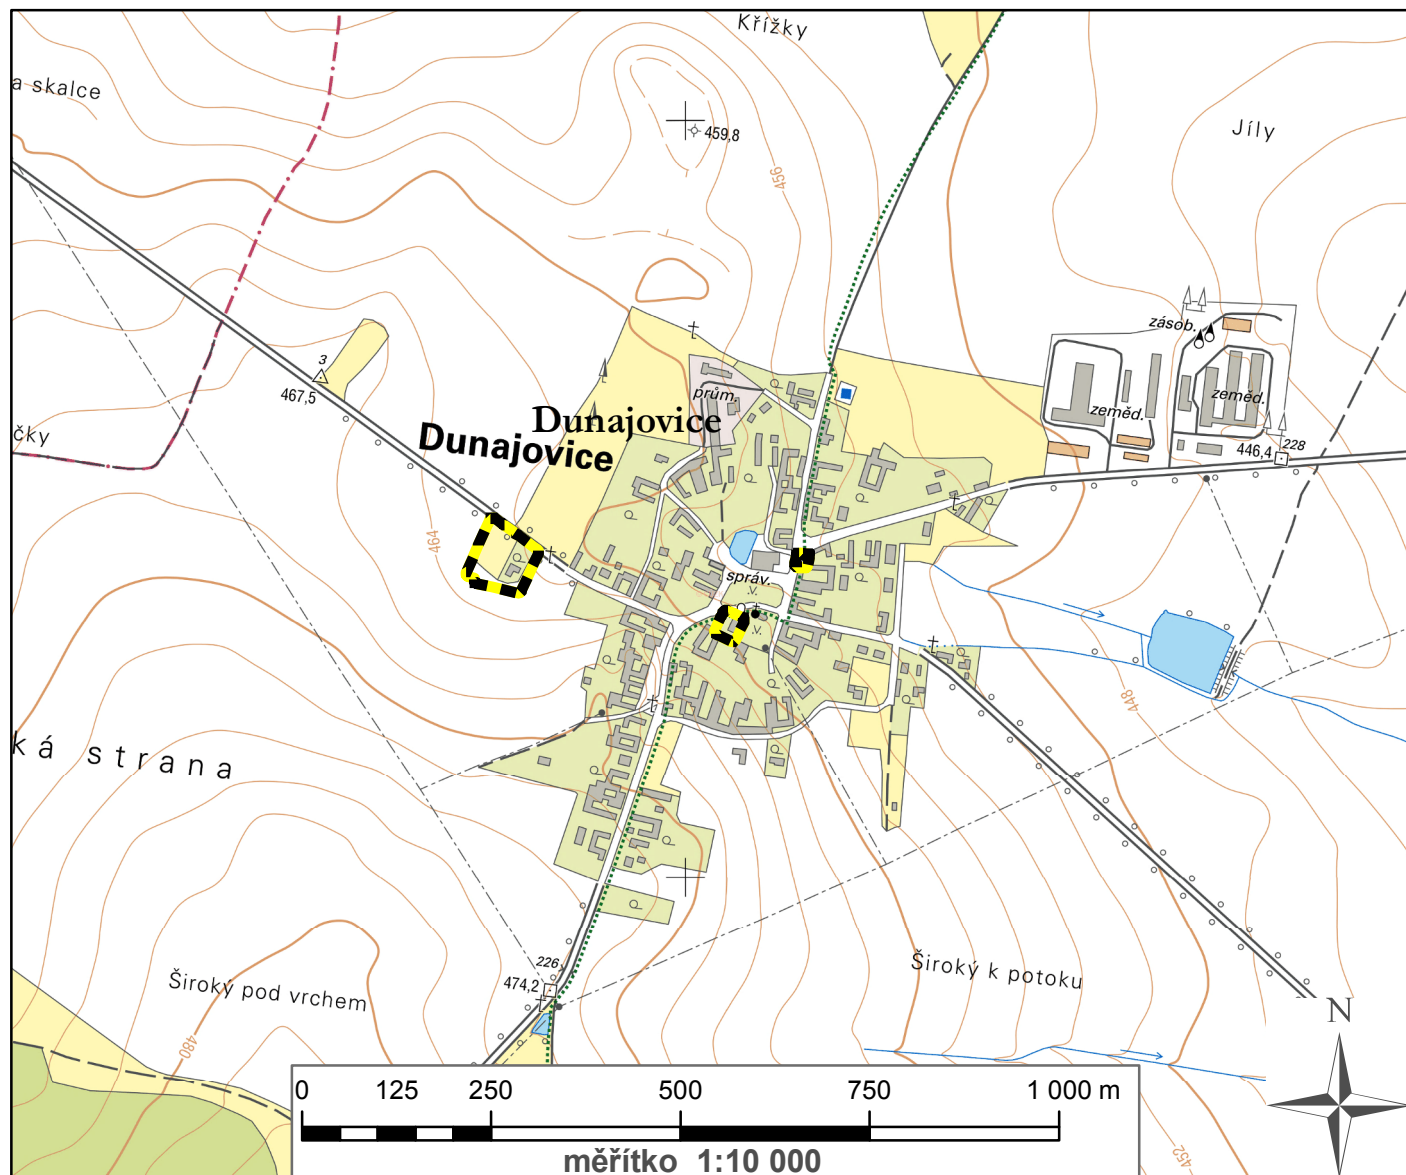

Legenda



řešená území změny