

KATASTRY
PARCELNÍ ČÍSLA
DRUH POVRCHU
VZDÁLENOSTI ŠACHET
OZNAČENÍ ŠACHET

Dunajovice
2623/1
Asfalt
41.77

ŠA-01


STAV

SMĚROVÉ POMĚRY



MĚŘÍTKA 1:1000/100

Jednotná stoka "A"

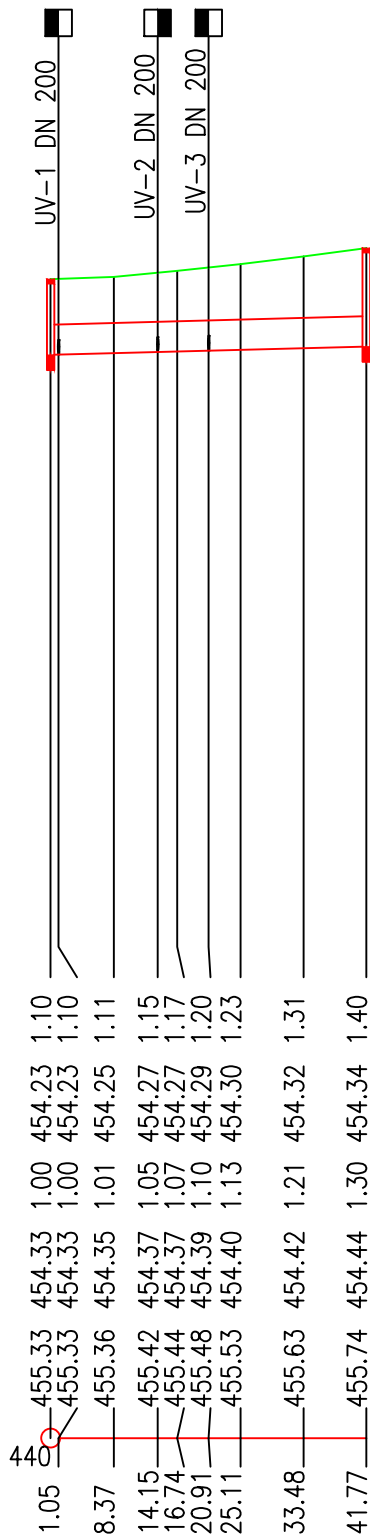

HLOUBKA VÝKOPU

KÓTA VÝKOPU

HLOUBKA DNA POTRUBÍ

KÓTA DNA POTRUBÍ

KÓTA PŮVODNÍHO TERÉNU

SROVNÁVACÍ ROVINA

STANIČENÍ [km/m]

SKLON[promile]–DÉLKA[m]

KAPACITNÍ PRŮTOK[l/s]–RYCHLOST[m/s]

DN400-PP Korugované SN10-41.77
2.6-41.77
139.1-1.11



Hlavní inž. projekt: Ing. Michal Manda, GSM: 607 645 592		Ing. Michal Manda	
Projektant: Tomáš Moravec, GSM: 602 130 831		AQUAPROJEKT®	
Objednatel: Obec Dunajovice, Dunajovice č.p. 4, 379 01 Třeboň		Na Sadech 9	
Místo, k.ú.:	Dunajovice	Okres:	Jindřichův Hradec
Akce-objekt:		370 01 České Budějovice	
Dunajovice oprava kanalizační stoky na p.č. 2623/1 k.ú. Dunajovice		IČ: 15807673	
		Formát	2 A4
		Datum	7/2022
		Stupeň	DUR+DSP
Stavební objekt:		---	Čís. zak.
Příloha:		M:	č. výkr.
Podélný profil stoka "A"		1:1000/100	5.