
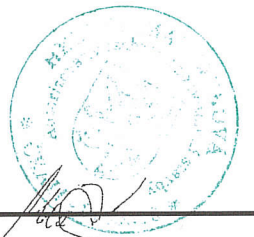


2.NP.

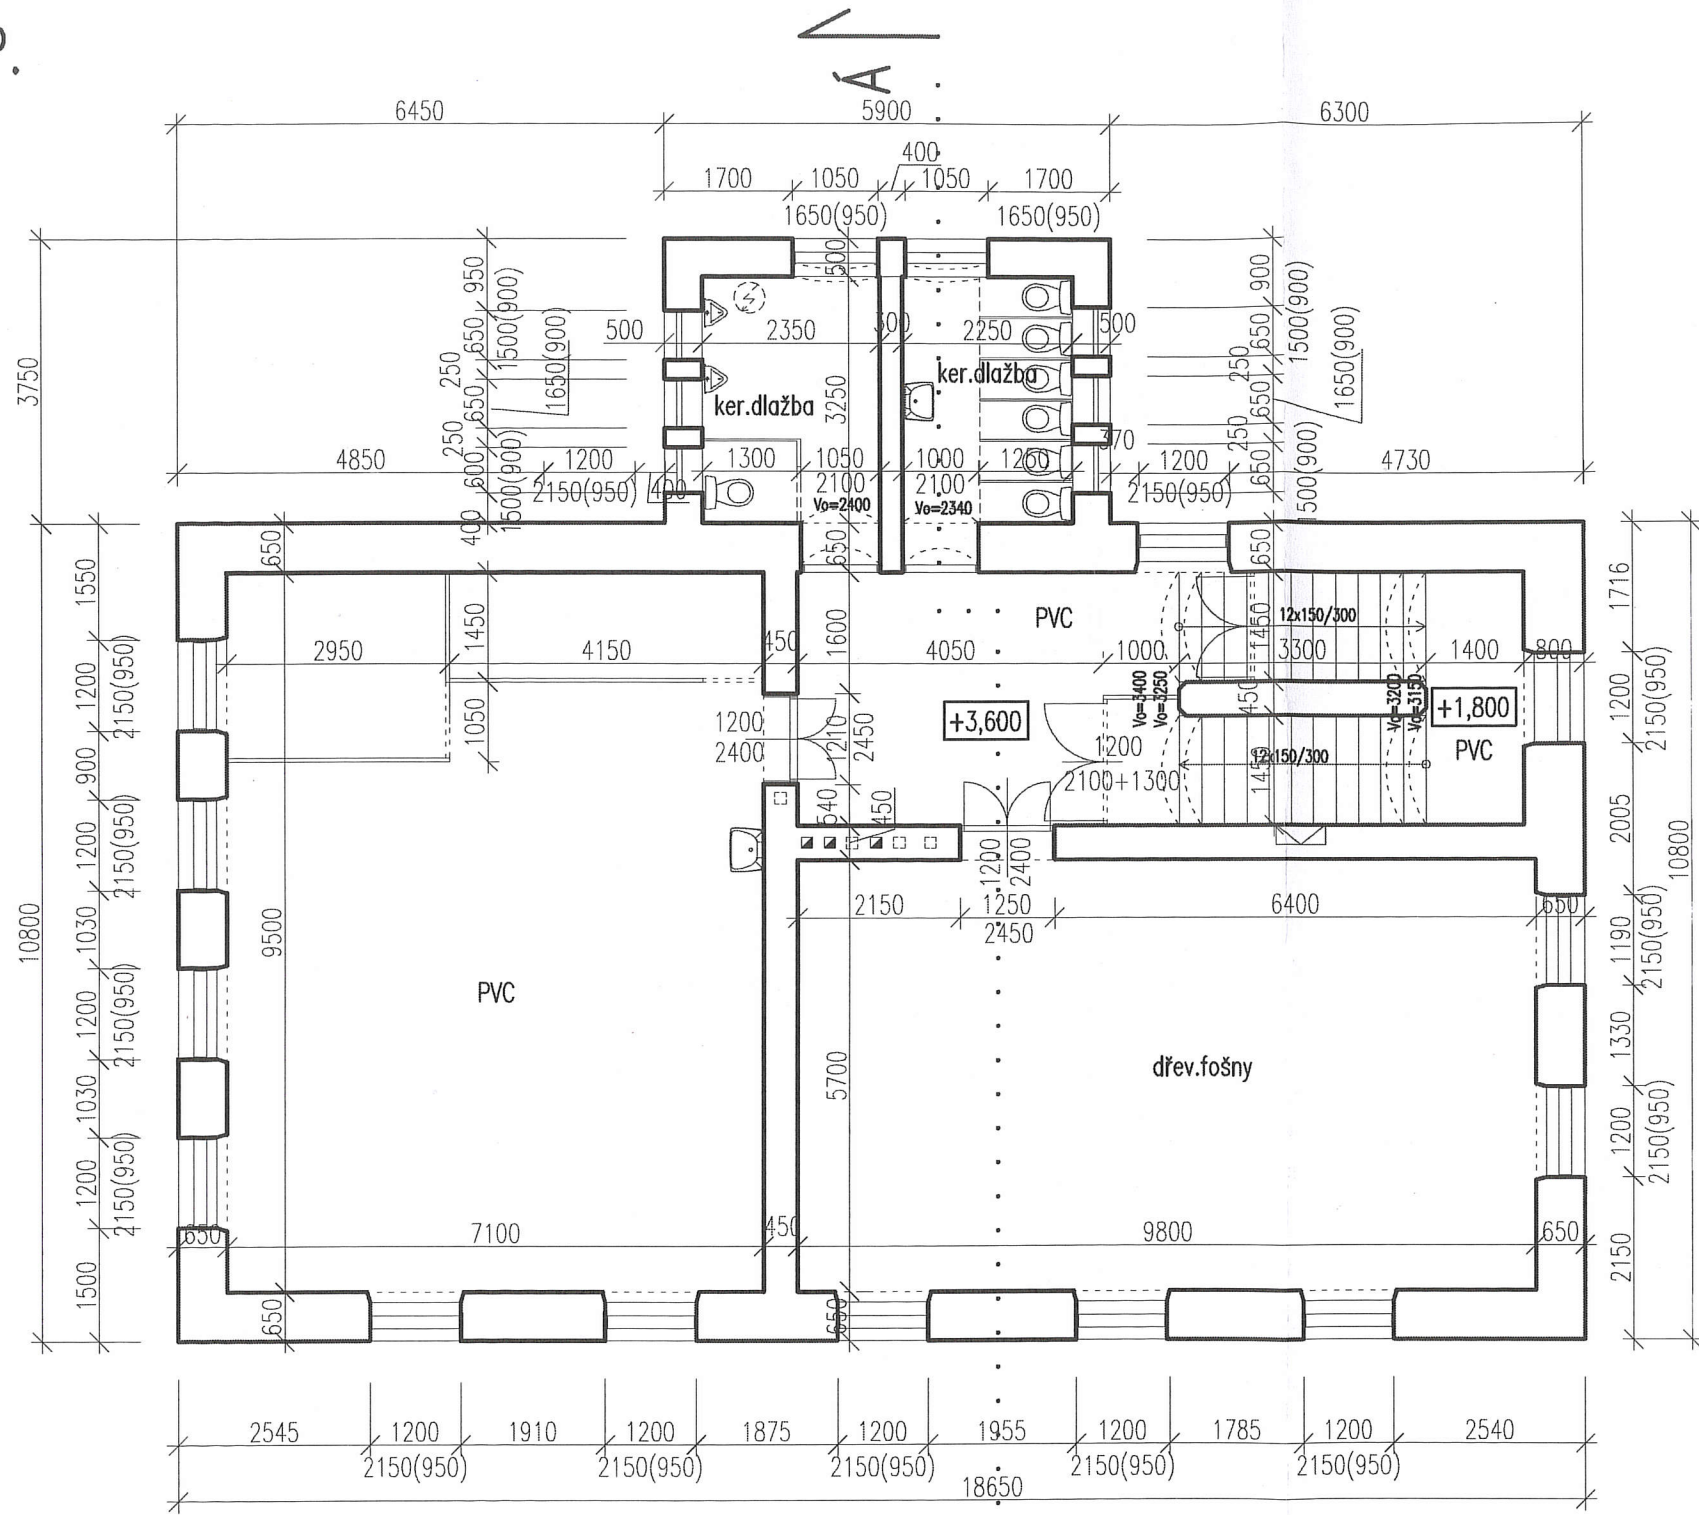

HEMA
 projekce - inženýrská činnost - technická pomoc

ZODP. PROJEKTANT	HELENA MATĚJČKOVÁ		
INVESTOR	OBEC DUNAJOVICE 4, 379 01 TŘEBOŇ		
PASPORT		KRAJ	JIHOČESKÝ
		OBEC	DUNAJOVICE
DATUM	I./2023	AKCE	
FORMÁT	2 A4	ZAMĚŘENÍ STÁVAJÍCÍHO STAVU OBJEKTU č.p. 41 na p.č.st. 79 v k.ú Dunajovice	
MĚŘÍTKO	1:100		
Č.ZAKÁZKY	810/2022VÍDUN	DRUH VÝKRESU	Č.VÝKRESU
Č.ARCHIVU	014_2022	PŮDORYS 2.NP.	
			D.1.3.